


# ПОДРОБЕН УСТРОЙСТВЕН ПЛАН - ПЛАН ЗА ЗАСТРОЯВАНЕ (ПУП-ПЗ) за промяна на предназначението на земеделския ПИ 72624.87.84 гр. ДОБРИЧ М 1:1000



За кмет:  
Зам.-кмет ФОС  
Съгласен  
КМЕТ: *822/18.07.18*  
(Иордан Иорданов)

Предложил,  
Гл.архитект:  
(арх. Б.Станчева)

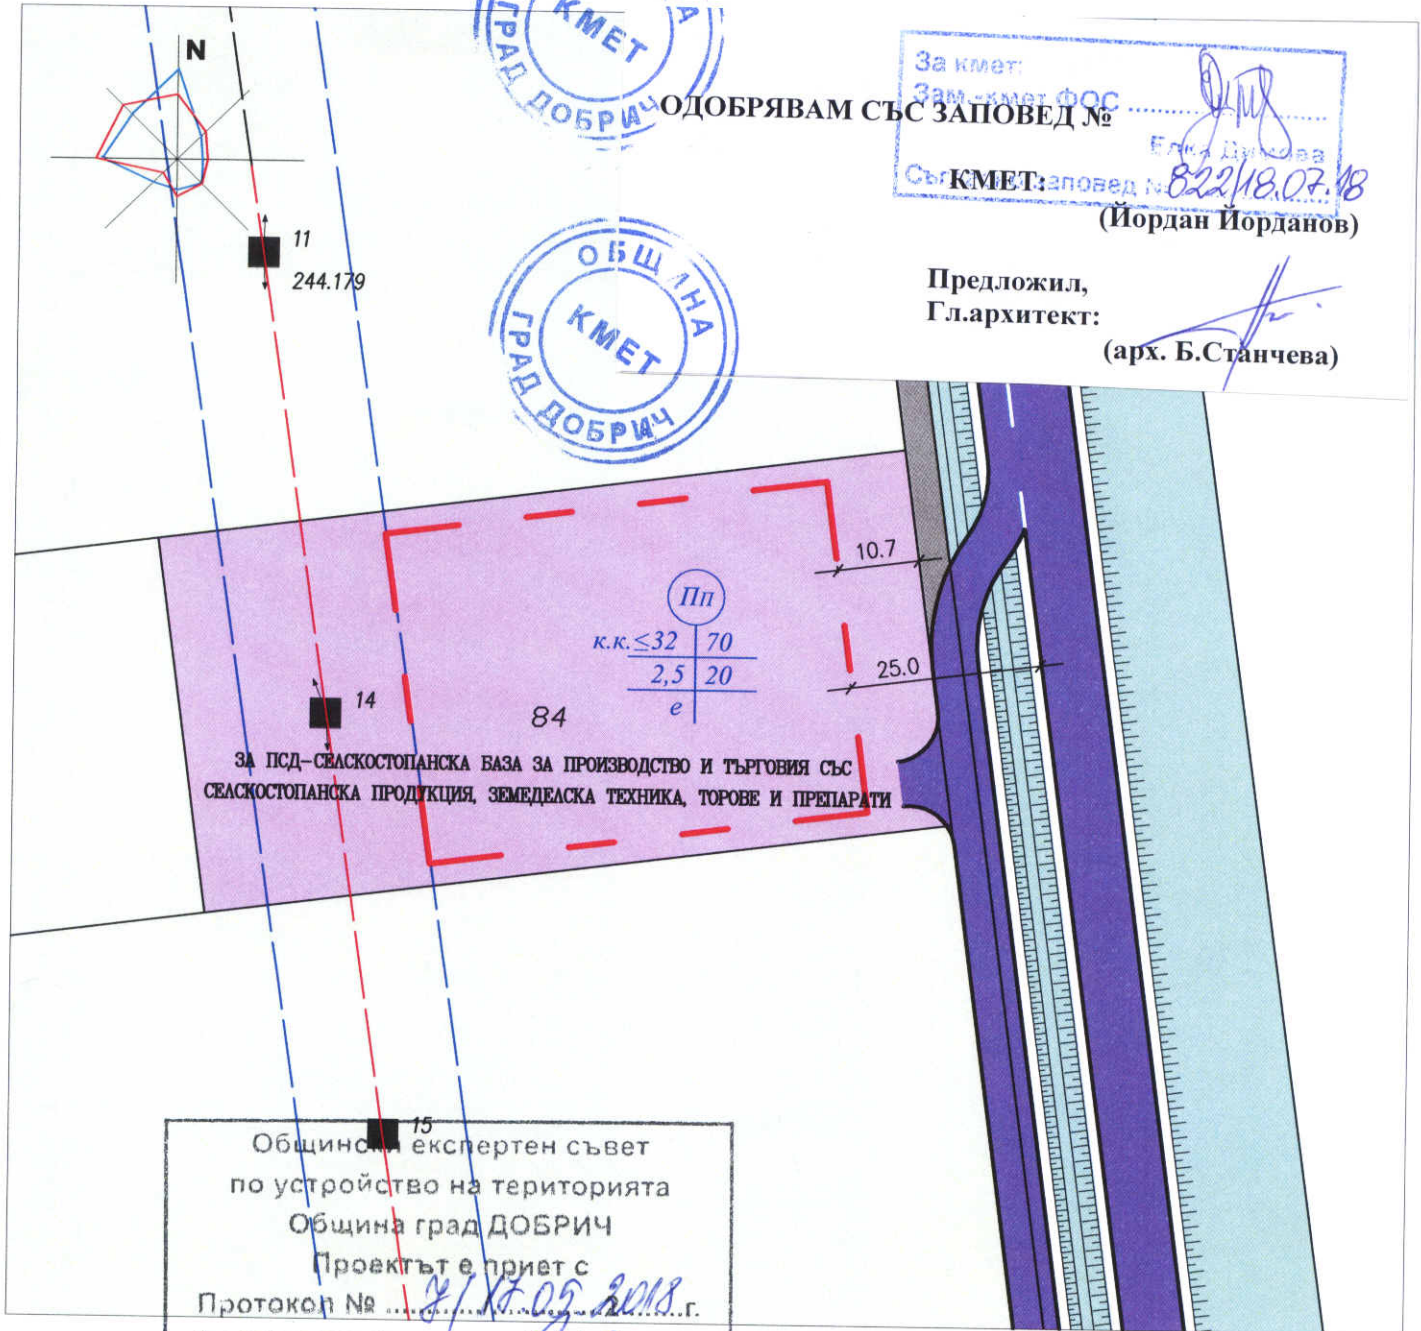

Общински експертен съвет  
по устройство на територията  
Община град ДОБРИЧ  
Проектът е приет с  
Протокол № *8/18.07.2018* г.  
Протоколчик:.....  
(подпис)

ПРОЕКТАНТСКА ПРАВООПОСЛОБНОСТ

арх. ИВАН Д.  
ДИМЧЕВ  
Reg. №: 02235  
подпис: *Иван Димчев*

|                   |  |
|-------------------|--|
| "А В С - 04" ЕООД |  |
| ОБЕКТ:            | ПУП-ПЗ за промяна на предназначението на земеделския ПИ 72624.87.84 - гр. ДОБРИЧ |
| ИНВЕСТИТОР:       | ЯВОР ВЪРБАНОВ ИВАНОВ   |
| Р-Л ОБЕКТ:        | АРХ. ИВ. ДИМЧЕВ  |
| ПРОЕКТАНТИ:       | АРХ. Н. СТЕФАНОВА  |
|                   | ИНЖ. Д. АНТОНОВА   |
|                   | ЛИСТ: 1/1  |
|                   | ФАЗА:<br>ОКОНЧАТЕЛЕН<br>ПРОЕКТ   |
|                   | М 1:1000   |
| УПРАВИТЕЛ:        | АРХ. ИВ. ДИМЧЕВ  |
|                   | 2018 г.  |