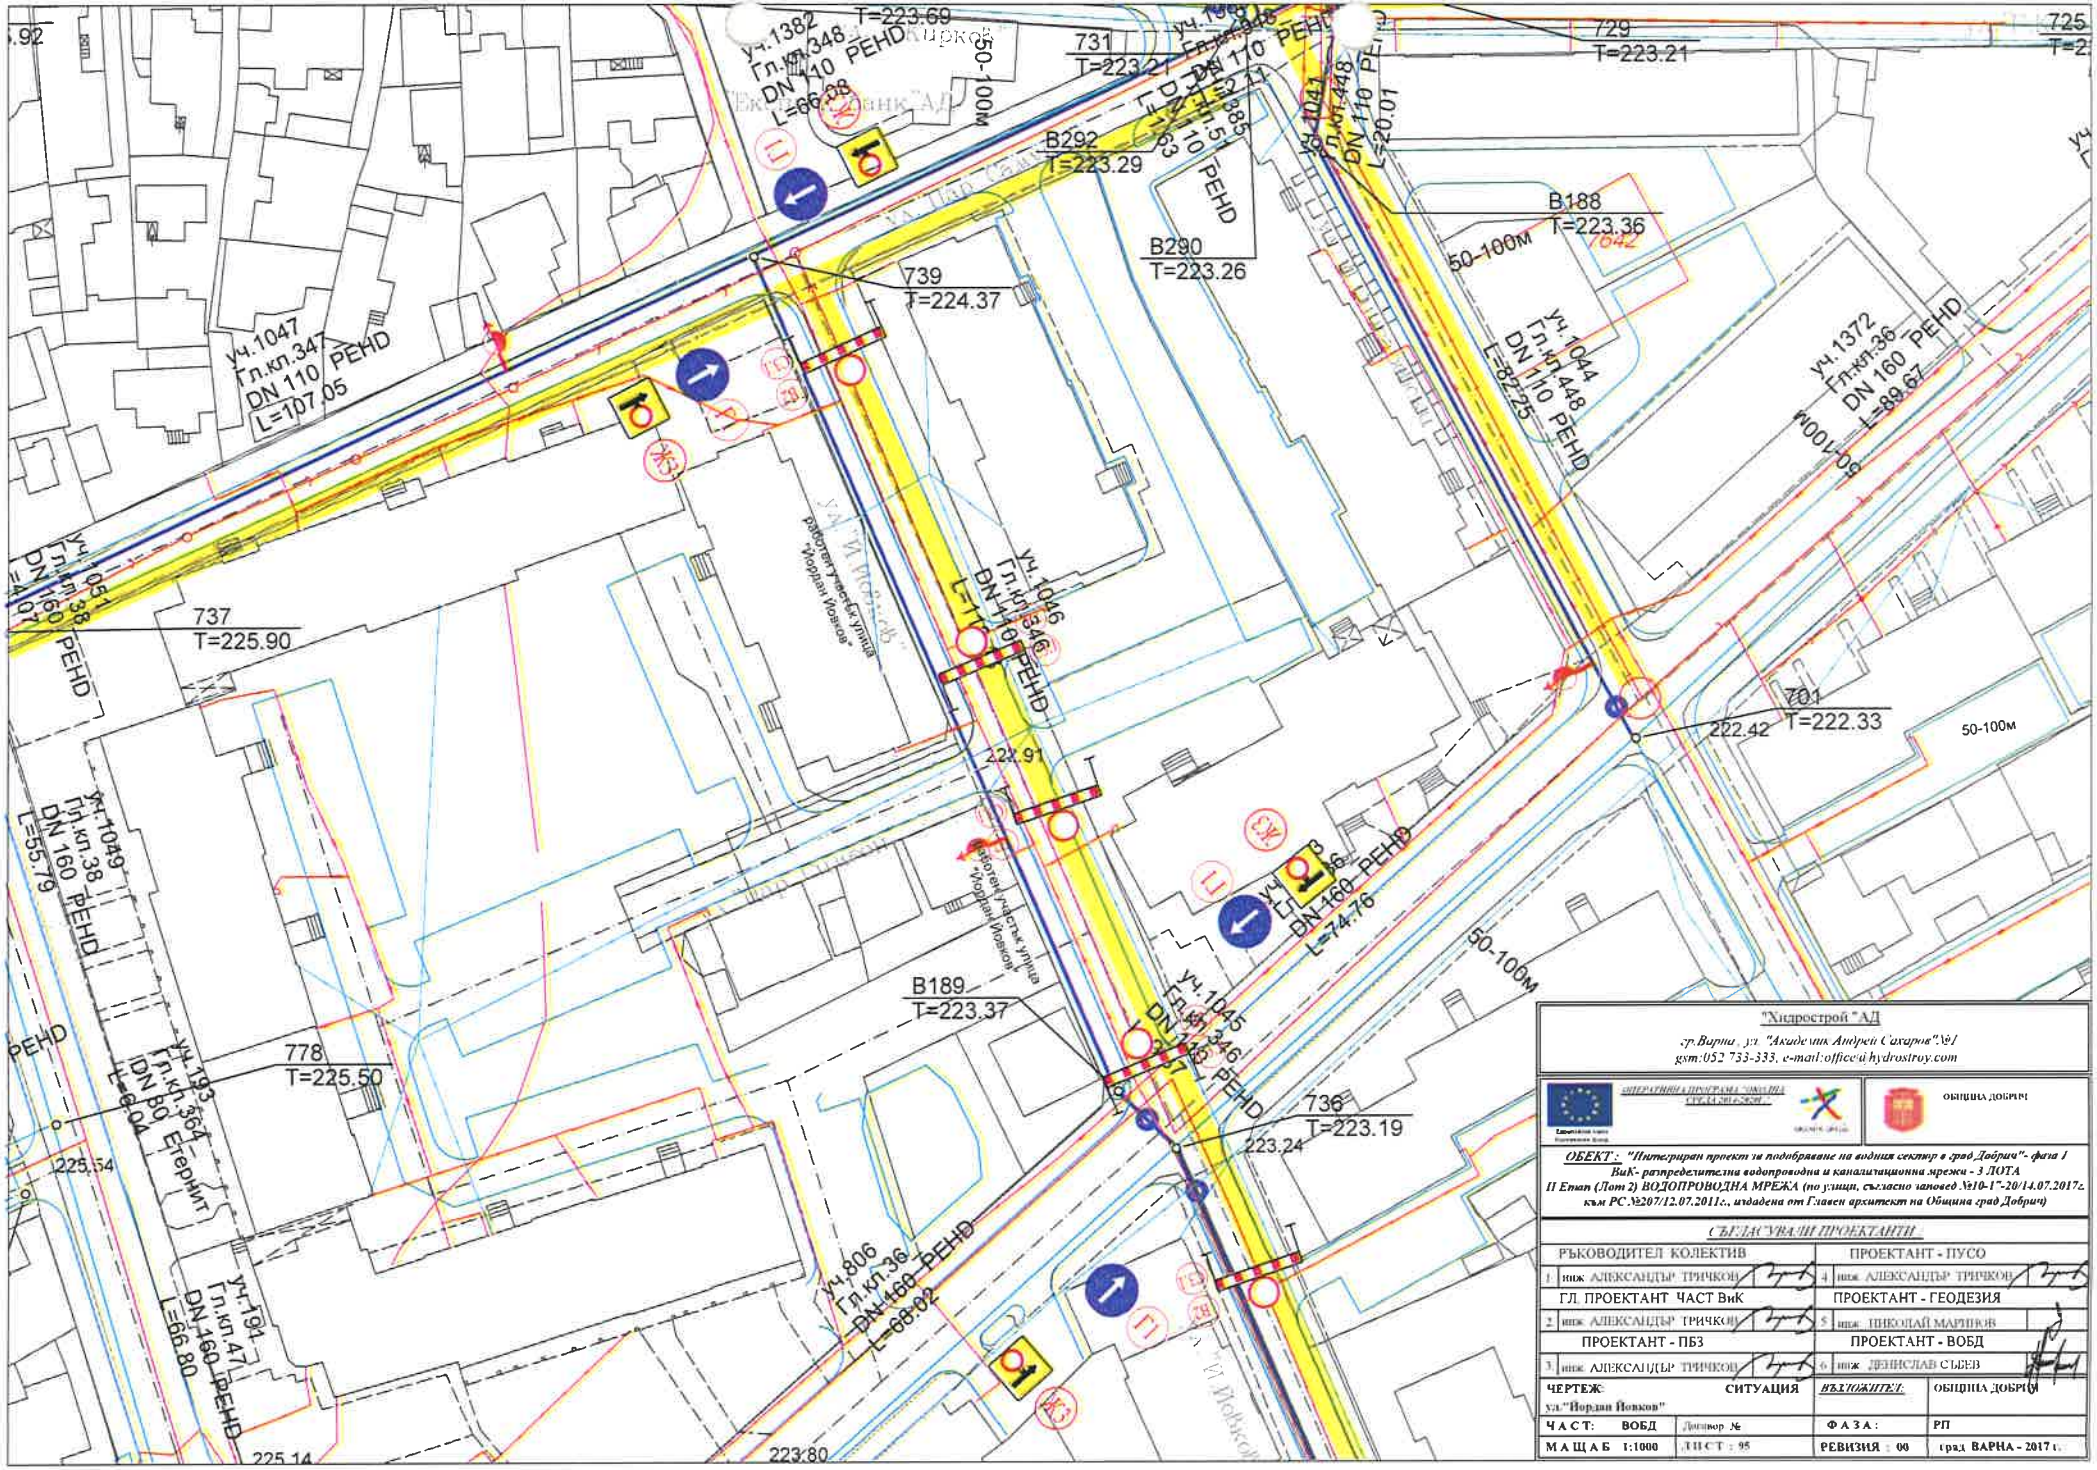

"Хидрострой" АД

гр.Варна , ул. "Академик Андрей Сахаров"№1
gsm:052 733-333, e-mail:office@hydrostroy.com

ОПЕРАТИВНА ПРОГРАМА "ОКОЛНА СРЕДА 2014-2020"

ОБЩИНА ДОБРИЧ

ОБЕКТ: *"Интегриран проект за подобряване на водния сектор в град Добрич"- фаза 1*
ВиК- разпределителна водопроводна и канализационна мрежи - 3 ЛОТА
II Етап (Лот 2) ВОДОПРОВОДНА МРЕЖА (по улици, съгласно заповед №10-1"-20/14.07.2017г. към РС №207/12.07.2011г., издадена от Главен архитект на Община град Добрич)

СЪГЛАСУВАЩИ ПРОЕКТАНТИ

РЪКОВОДИТЕЛ КОЛЕКТИВ	ПРОЕКТАНТ - ПУСО
1 инж. АЛЕКСАНДЪР ТРИЧКОВ	4 инж. АЛЕКСАНДЪР ТРИЧКОВ
ГЛ. ПРОЕКТАНТ ЧАСТ ВиК	ПРОЕКТАНТ - ГЕОДЕЗИЯ
2 инж. АЛЕКСАНДЪР ТРИЧКОВ	5 инж. НИКОЛАЙ МАРИНОВ
ПРОЕКТАНТ - ПБЗ	ПРОЕКТАНТ - ВОБД
3 инж. АЛЕКСАНДЪР ТРИЧКОВ	6 инж. ДЕНИСЛАВ СЪБЕВ

ЧЕРТЕЖ: СИТУАЦИЯ ул."Йордан Йовков"		ВЪЗЛОЖИТЕЛ:	ОБЩИНА ДОБРИЧ
ЧАСТ: ВОБД	Договор №	ФАЗА:	РП
МАЩАБ 1:1000	ЛИСТ : 95	РЕВИЗИЯ : 00	град ВАРНА - 2017 г.