

**ДО
ОБЩИНСКИ СЪВЕТ
ГРАД ДОБРИЧ**

ДОКЛАДНА ЗАПИСКА

от Иван Колев

заместник-кмет на Община град Добрич

ОТНОСНО: Отдаване под наем на част от имот публична общинска собственост, находящ се в имот с идентификатор 72624.621.207 за поставяне на преместваем павилион

Уважаеми дами и господа общински съветници,

Постъпила е докладна записка с вх.№ 70-20-7/27.03.2013 година от Пламен Папазов – директор на Общинско предприятие „Спортни имоти” град Добрич за откриване на тръжна процедура за отдаване под наем на част от имот публична общинска собственост, находящ се в имот с идентификатор 72624.621.207 за поставяне на преместваем павилион.

С цел по доброто стопанисване на обектите общинска собственост и увеличаване на приходите от наеми от общинско имущество, предлагам на Общински съвет да вземе следното

ПРОЕКТ!

РЕШЕНИЕ:

1. На основание чл. 21, ал. 1, т. 8 от ЗМСМА, чл. 14, ал. 7 от ЗОС и чл.19, ал.1 и ал. 2 от Наредбата за реда за придобиване, управление и разпореждане с общинско имущество, Общински съвет град Добрич дава съгласие да се проведе публичен търг с тайно наддаване за отдаване под наем на част от имоти публична общинска собственост:

- Общинско място в имот с идентификатор 72624.621.207 за поставяне на павилион по чл. 56, ал. 1 от ЗУТ за търговска дейност с площ 12.00 кв.м, с начална тръжна цена 112,80 лева месечно без ДДС.


Срок за отдаване под наем – 5 години.

Цената е определена съгласно Приложение № 1 към Наредбата за реда за придобиване, управление и разпореждане с общинско имущество, актуализирани със Заповед № 65/23.01.2013 година на Кмета на Община град Добрич.

2. Възлага на Кмета последващите съгласно закона действия по изпълнението.

С уважение,
ИВАН КОЛЕВ

Зам. –кмет на Община град Добрич

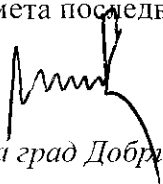

| |
|----------------------------------------------------------|
| ОБЩИНА ГРАД ДОБРИЧ УЛ. "БЪЛГАРИЯ" - 12 ТЕЛ.Ц. 600-001 |
| РЕГИСТРАЦИОНЕН ИНДЕКС И ДАТА |
| 70-20-7/27.03.2013 |



Изх. №РД-04-14
27.03.2013 г.

ОП „СПОРТНИ ИМОТИ“ град ДОБРИЧ

9300 Добрич, бул. „25 Септември“, 10; тел. 058/ 602 001; тел./факс 058/ 604 405;
E-mail:simoti@dobrich.net; WEB:http://sportniimoti.hitbg;

ДО
ГОСПОЖА ДЕТЕЛИНА НИКОЛОВА
КМЕТ НА ОБЩИНА

ГРАД ДОБРИЧ

ДОКЛАДНА ЗАПИСКА

ОТ ПЛАМЕН КОСТОВ ПАПАЗОВ - ДИРЕКТОР ОП „СПОРТНИ ИМОТИ“ ДОБРИЧ

ОТНОСНО: Откриване на процедура за отдаване под наем на петно за павилион на новото футболно игрище с изкуствена трева.

*арт. Статута
г-жа Николава
за стажовици
27.03.2013г
г-н Папазов
има списък с имена.
26.03.13*

Уважаема госпожо Николава,

Във връзка с постъпили предложения на граждани – родители, които водят децата си да провеждат тренировъчни занимания на футболното игрище с изкуствена трева.

С цел подобряване дейността на Общинското предприятие и повишаване приходите, постъпващи в Община град Добрич, моля за откриване на процедура за обособяване на петно от 6 (шест) кв. м., до съблекалните на футболното игрище с изкуствена трева. Обособеното петно да се използва за павилион за топли напитки, безалкохолни, пакетирани храни и закуски. Отдаването му под наем, ще допринесе за завишаване на приходите в Община град Добрич и ще подобри условията в общинските спортни бази за добричлии, където се провеждат спортни мероприятия – ученически игри, футболни мачове от програмата на Българския Футболен Съюз и др.

С уважение
Пламен Папазов
Директор ОП „Спортни имоти“


СКИЦА
 № 215
 27.03.2013 г.
 М 1:2000

На УПИ XIV в квартал №1 по Регулационен и паркоустройствен план на Градски парк "СВЕТИ ГЕОРГИ" град Добрич, ЕКНМ 72624, Община град Добрич, одобрен със Заповед №99/16.02.1999 г.; ПУП-ПРЗ, одобрен със Заповед №1250/19.09.2005 г. на Квита на Община град Добрич, КК, одобрена със Заповед №РД-18-15 от 12.05.2005 г., актуална към 20.12.2012 г.

Имотът е записан на Община град Добрич.
 Документ за собственост, АОС (публична), еписан под №175, том XVIII, ех. рег. №8241/02.08.2012 г.

Скицата се издава служебно, по Заявление №215/27.03.2013 г., и ще послужи за издаване на виза за проектиране.

Забележка: Имотът, посочен в АОС №175/2012 г., е част от УПИ XIV в квартал №1 по регулационен и паркоустройствен план на Градски парк "СВЕТИ ГЕОРГИ".

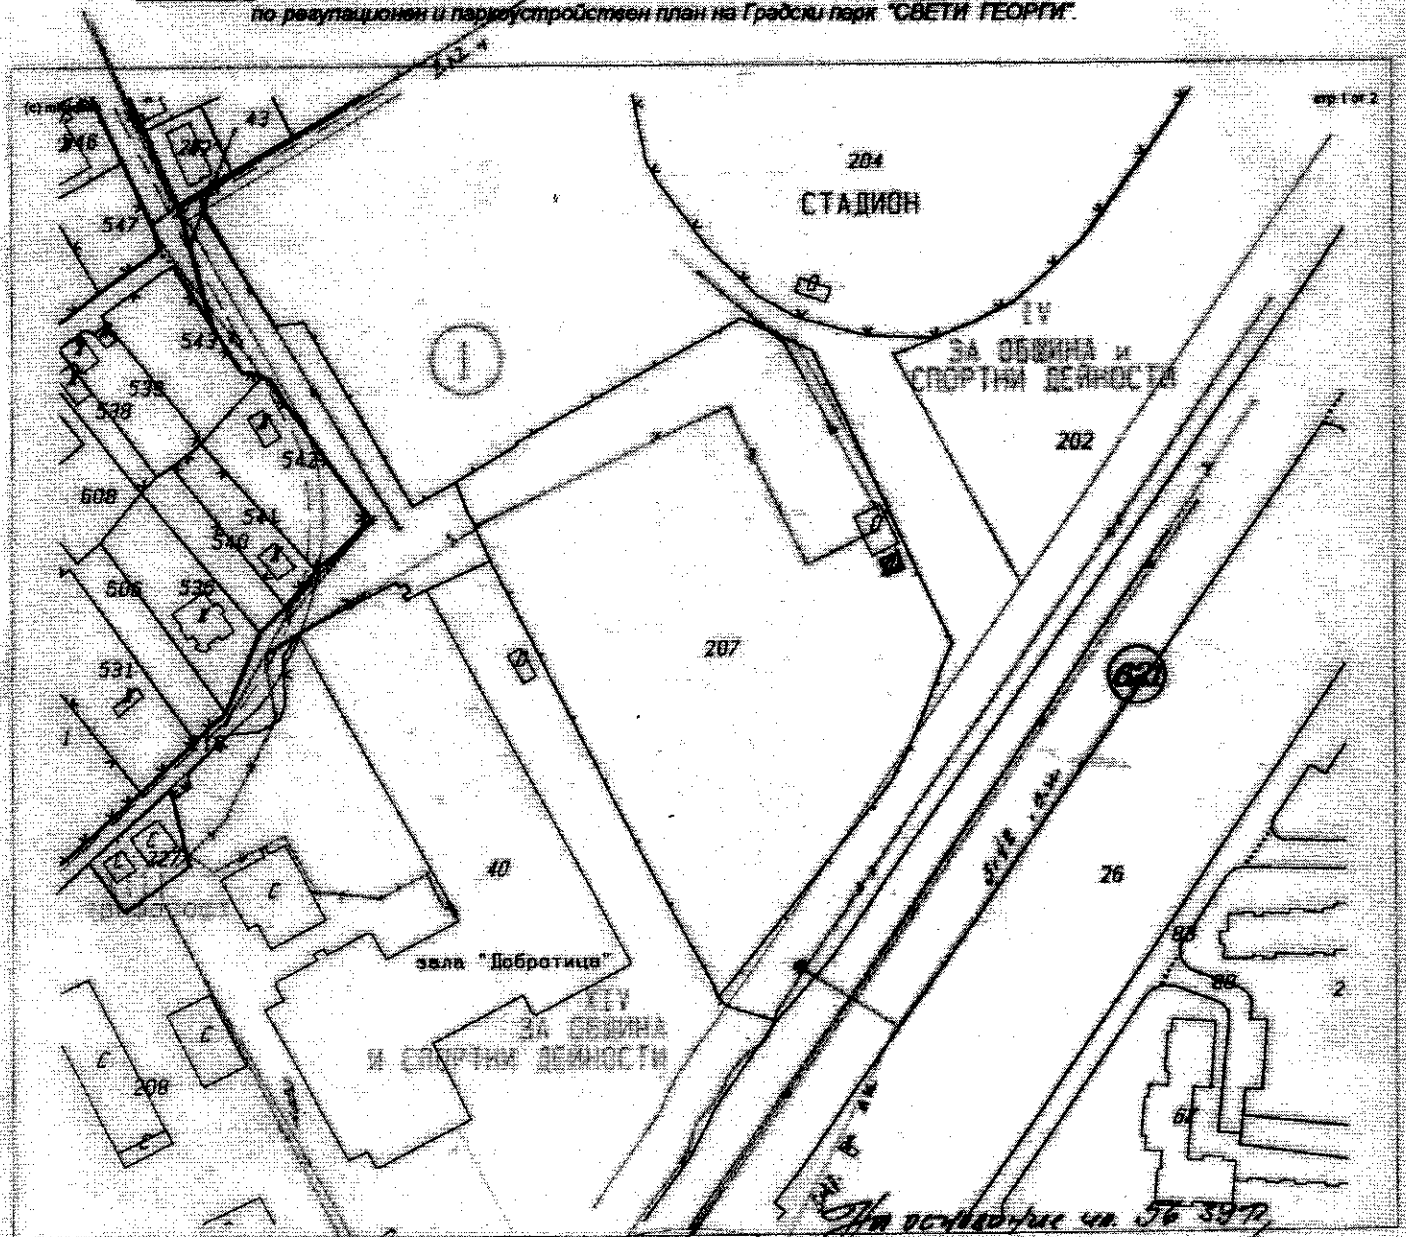

Изработил: *[Signature]* /Н. Радоева/

Съгласувал: *[Signature]* /инж. Хр. Пазарова/

Разрешен постъпване на павилион
 за проектиране и изградяване, безплатно, за срок от
 12 месеца от датата на издаване на
 този проект.

ОБЩИНА ГРАД ДОБРИЧ
 Г. П. РАДОЕВА
 27.03.2013