



ИЗВАДКА ОТ ДЕЙСТВИЯ ПУП – ПЛАН ЗА ЗАСТРОЯВАНЕ  
НА УПИ XXXII, КВ. 8, ПЗ "СЕВЕР", ГР. ДОБРИЧ

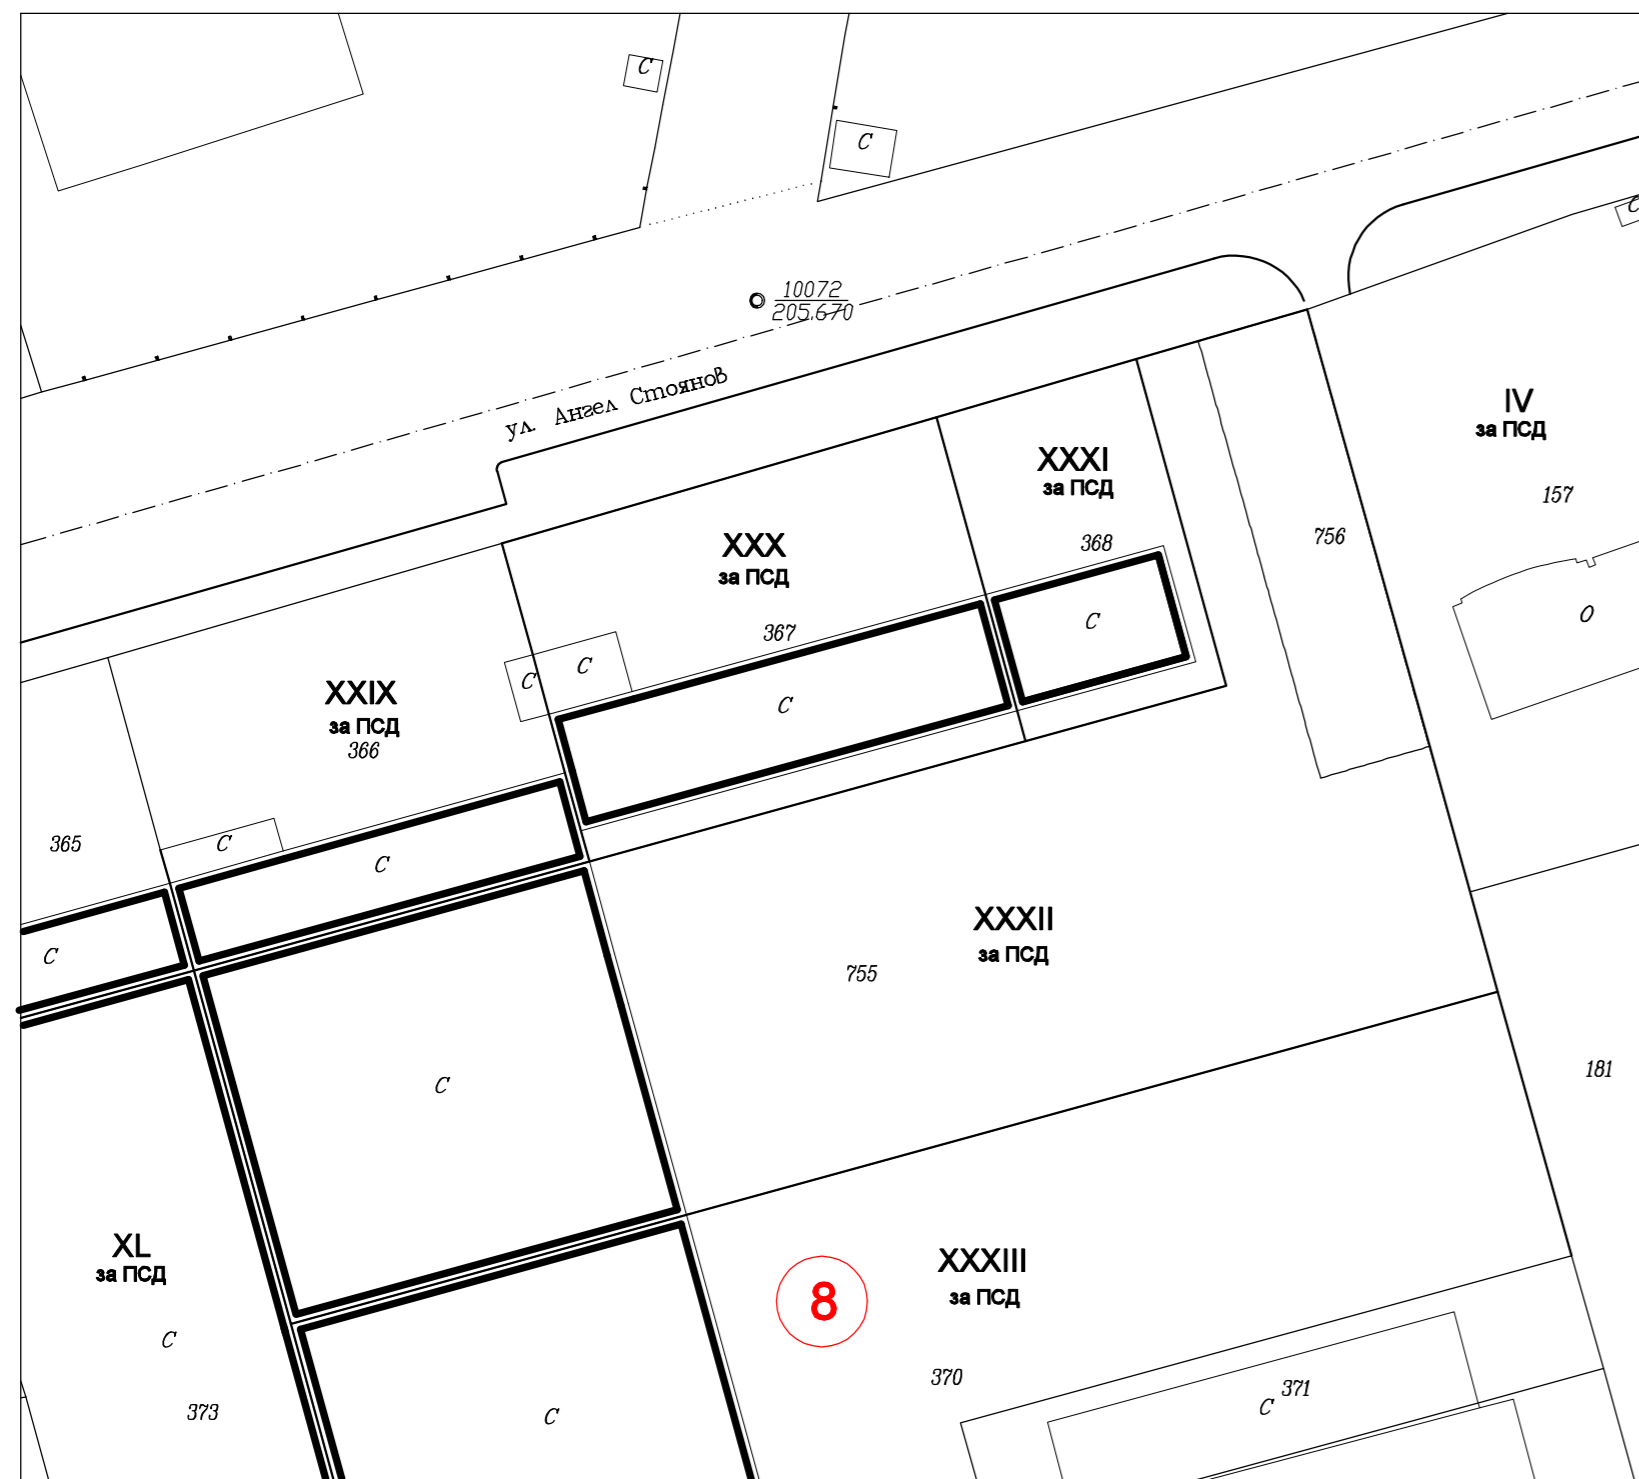

ПУП – ПЛАН ЗА ЗАСТРОЯВАНЕ  
НА УПИ LI-755 И LI-756, КВ. 8, ПЗ "СЕВЕР", ГР. ДОБРИЧ

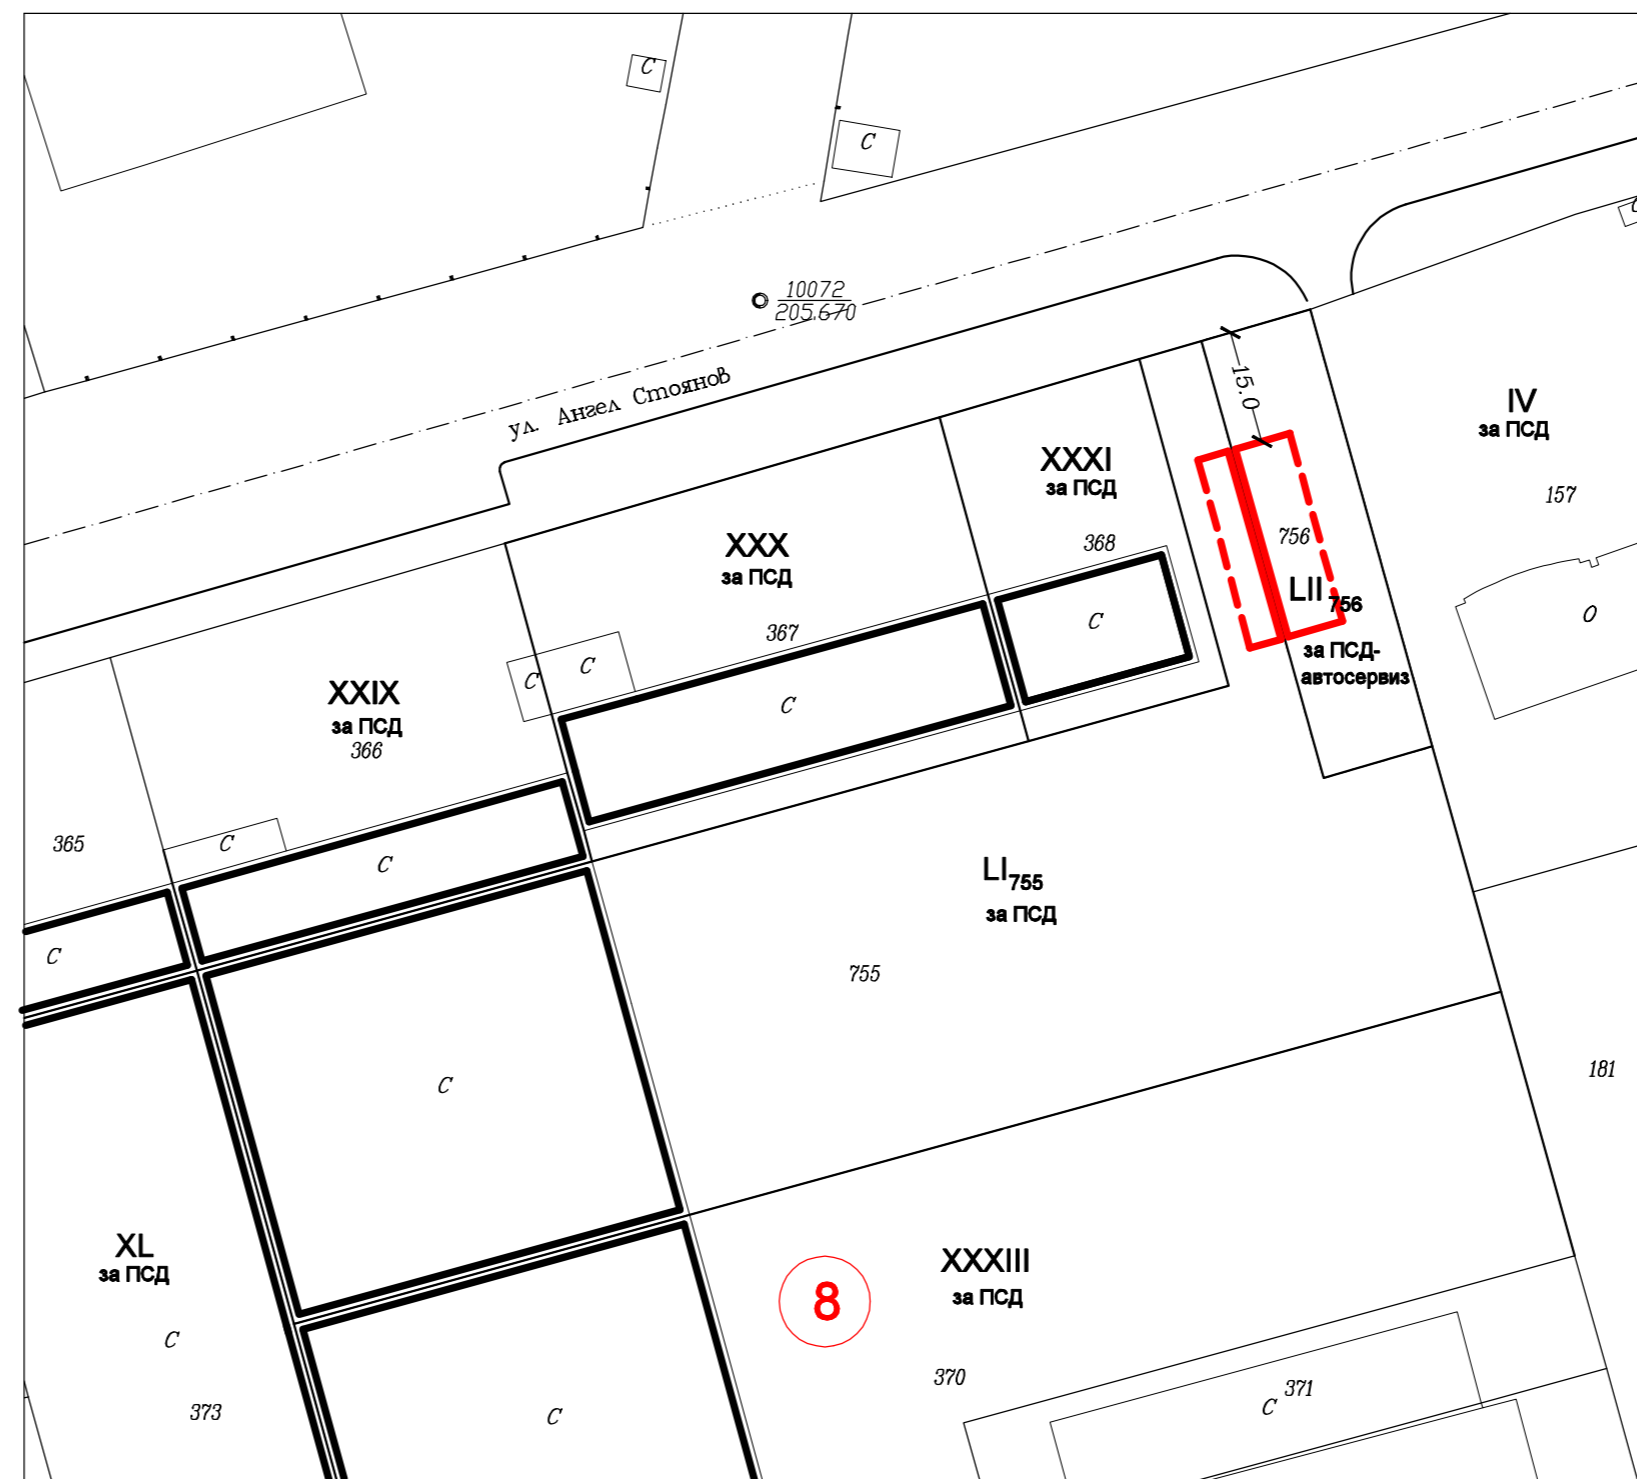

ОДОБРЯВАМ СЪС ЗАПОВЕД No.....  
КМЕТ:  
(И. Йорганов)  
ПРЕДЛОЖИЛ,  
ГЛ. АРХИТЕКТ:  
(арх. Б. Станчева)

номер на хвърнал	номер на поделен площ / или урегулиран поделен площ	Устроителна зона	Етажност (височина в м)	Градоустроителни параметри			Начин на застрояване		Площ, кв. м
				максимална	Възможна "оп-до"	плътност на застрояване	К инт	лициална сферична площ	
8	LI-755	Пч за ПСД	(10)		≤80%	≤2,5	20%	o	8189
8	LI-756	Пч за ПСД-автосервис	(10)		≤80%	≤2,5	20%	o	900

ОБЕКТ	Изменение на ПУП – ПЗ на УПИ XXXII, кв. 8, ПЗ "Север", гр. Добрич		
ВЪЗЛОЖИТЕЛ	МАРИЯ ЦОНКОВА ХРИСТОВА "ПОЛУРЕМАРКЕТА И КОНТЕЙНЕРИ" АД		
ПРОЕКТАНТИ	ПЗ	арх. Е. Добрева	
	ПР	инж. Г. Къосева	
ДАТА: 2017 г.	МАЩАБ 1:1000	ФАЗА: ОП	