




ИЗВАДКА ЗА УПИ XXII-717, КВ. 933 ОТ ДЕЙСТВАЩ ПОДРОБЕН УСТРОЙСТВЕН ПЛАН - ПЛАН ЗА РЕГУЛАЦИЯ И ЗАСТРОЯВАНЕ (ПУП-ПРЗ) НА ЖК "РИЛЦИ" НА ГР. ДОБРИЧ

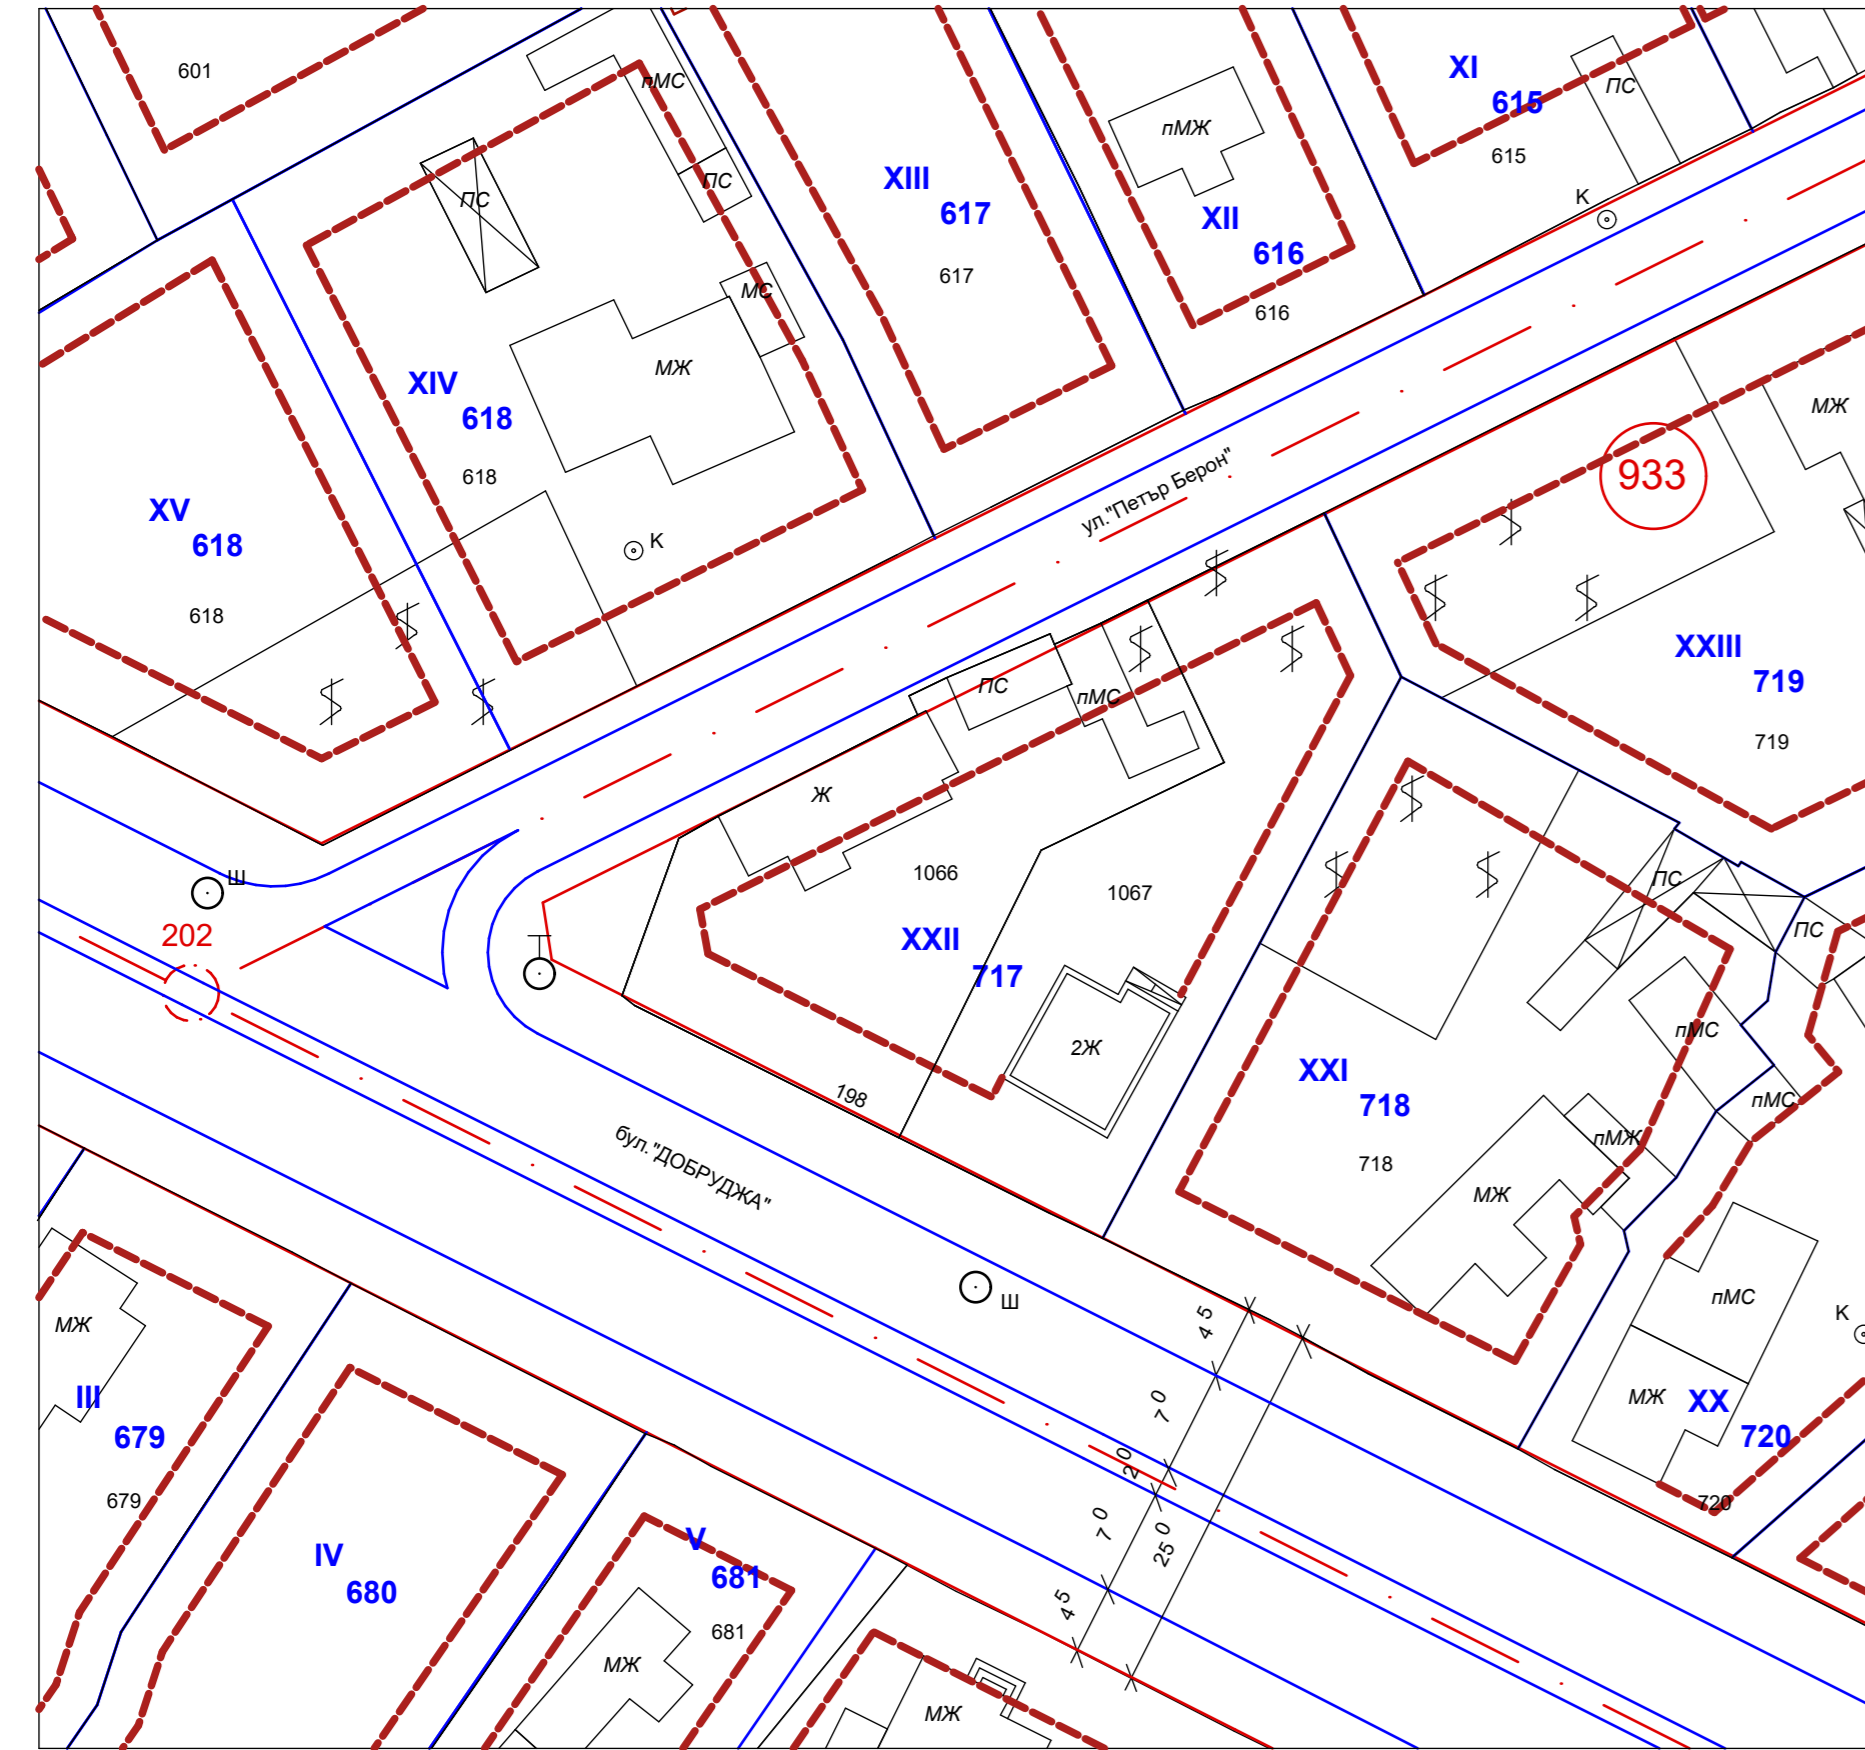

ИЗМЕНЕНИЕ НА ПОДРОБЕН УСТРОЙСТВЕН ПЛАН - ПЛАН ЗА РЕГУЛАЦИЯ (ПУП-ПР) НА ЖК "РИЛЦИ" НА ГР. ДОБРИЧ ЗА УПИ XXII-717, КВ. 933

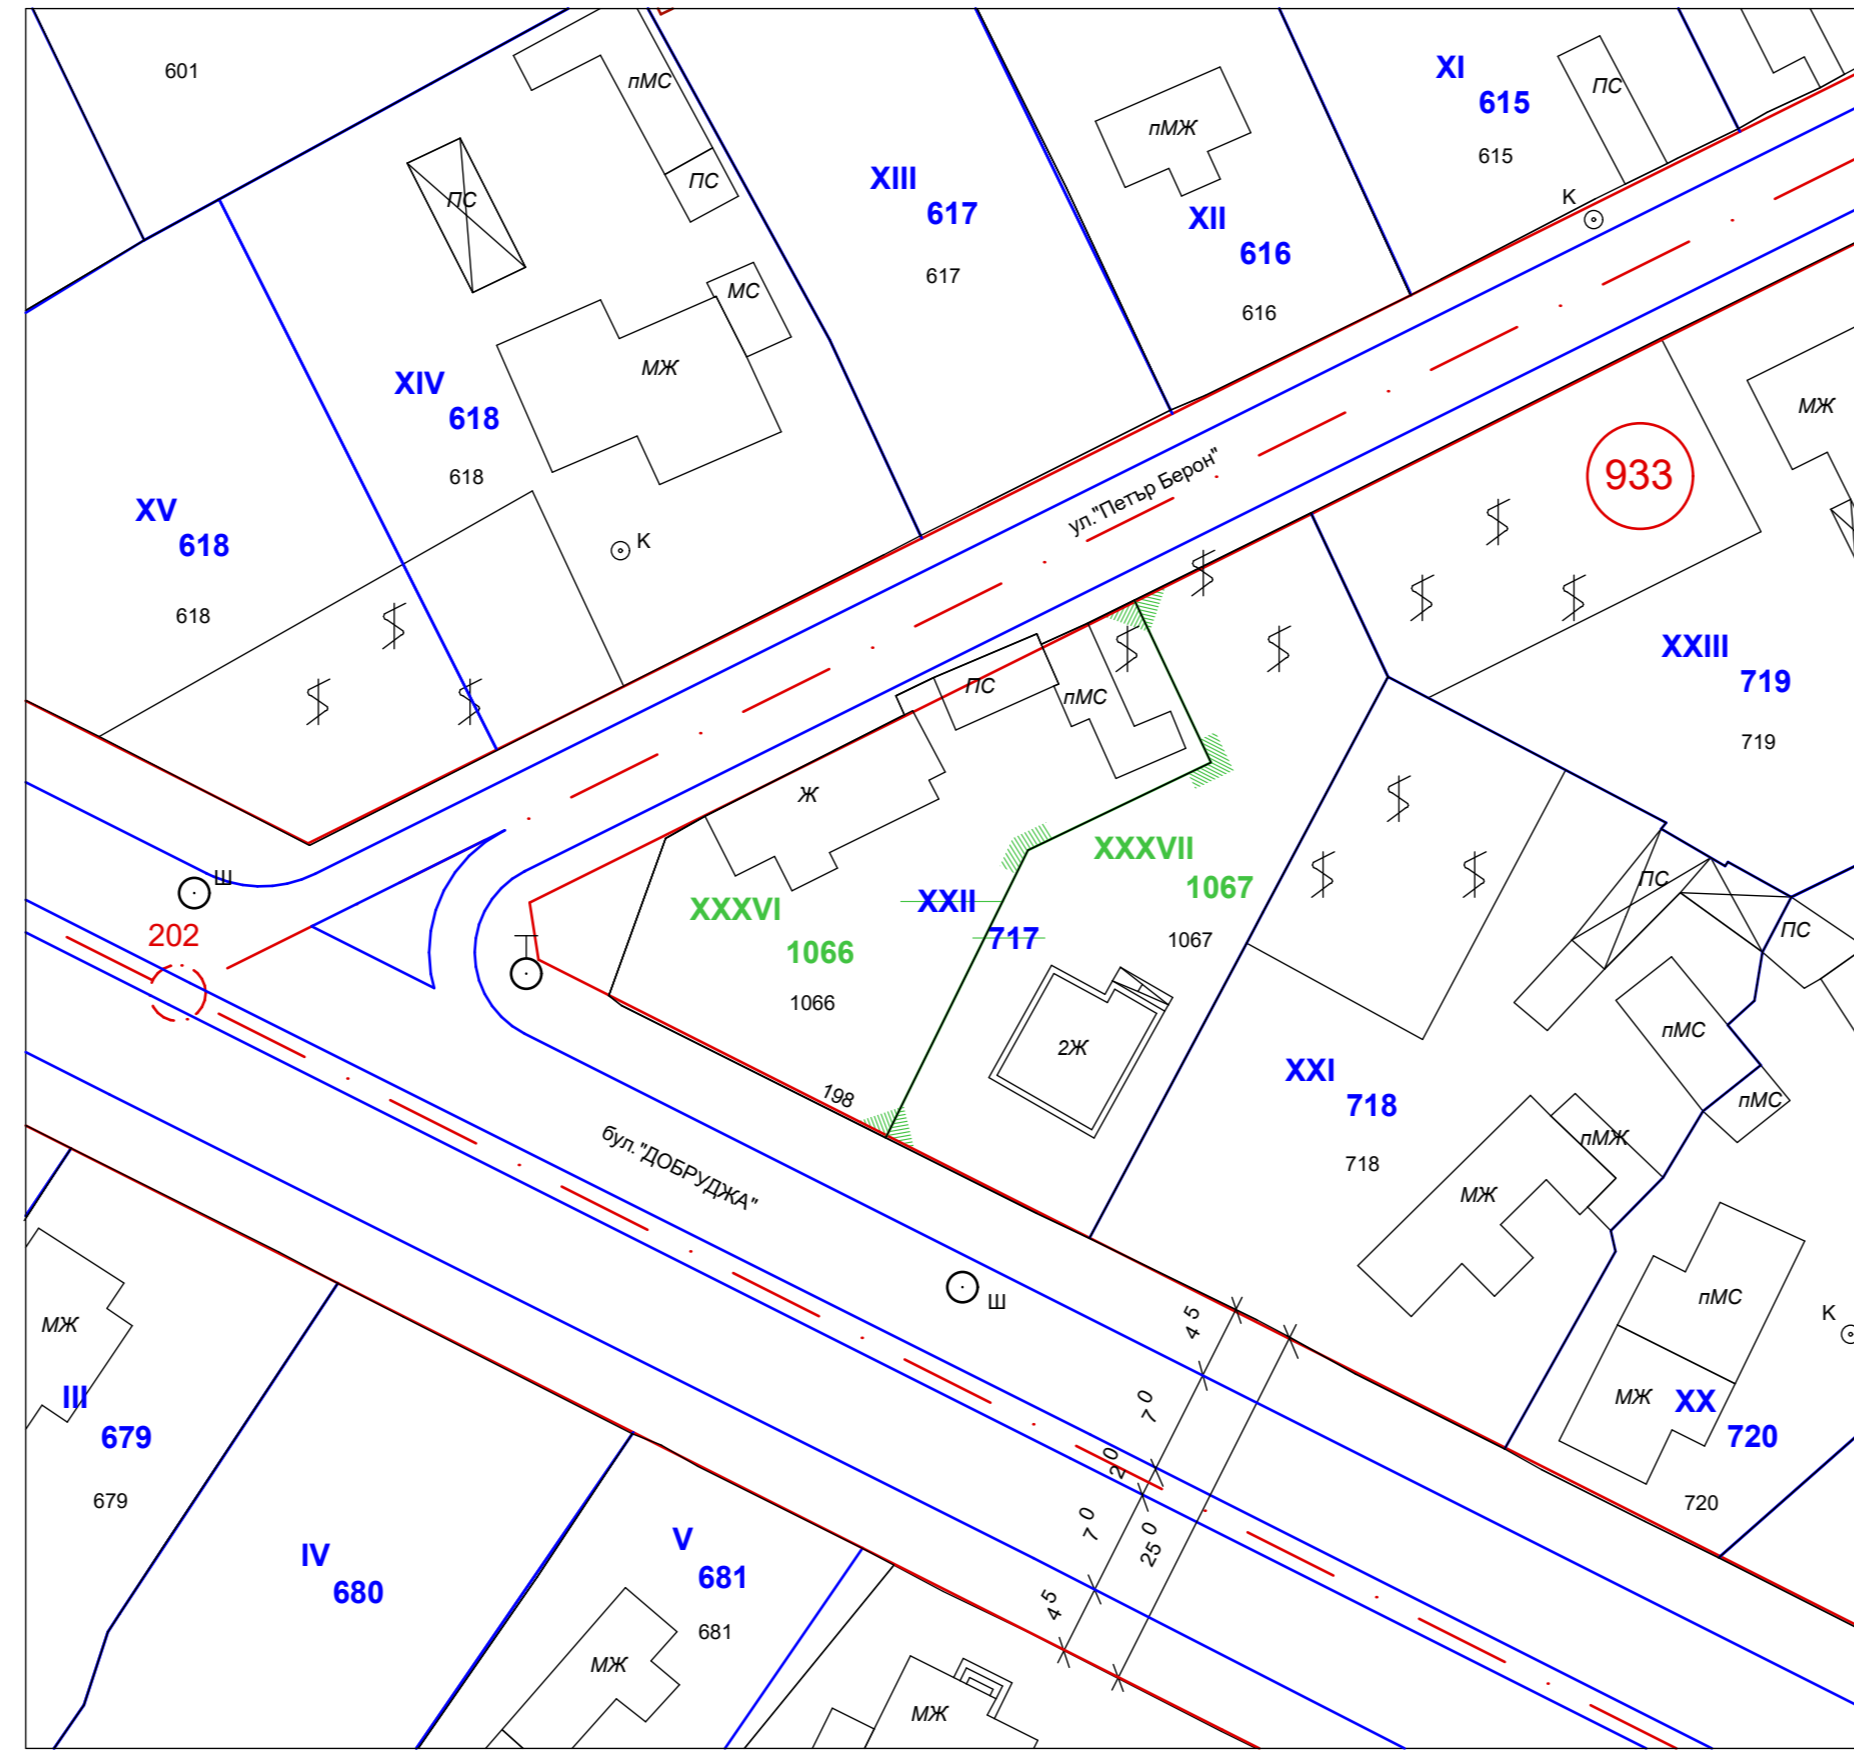

ПОДРОБЕН УСТРОЙСТВЕН ПЛАН - ПЛАН ЗА РЕГУЛАЦИЯ (ПУП-ПР) НА ЖК "РИЛЦИ" НА ГР. ДОБРИЧ ЗА УПИ XXXVI₁₀₆₆ И УПИ XXXVII₁₀₆₇, КВ. 933

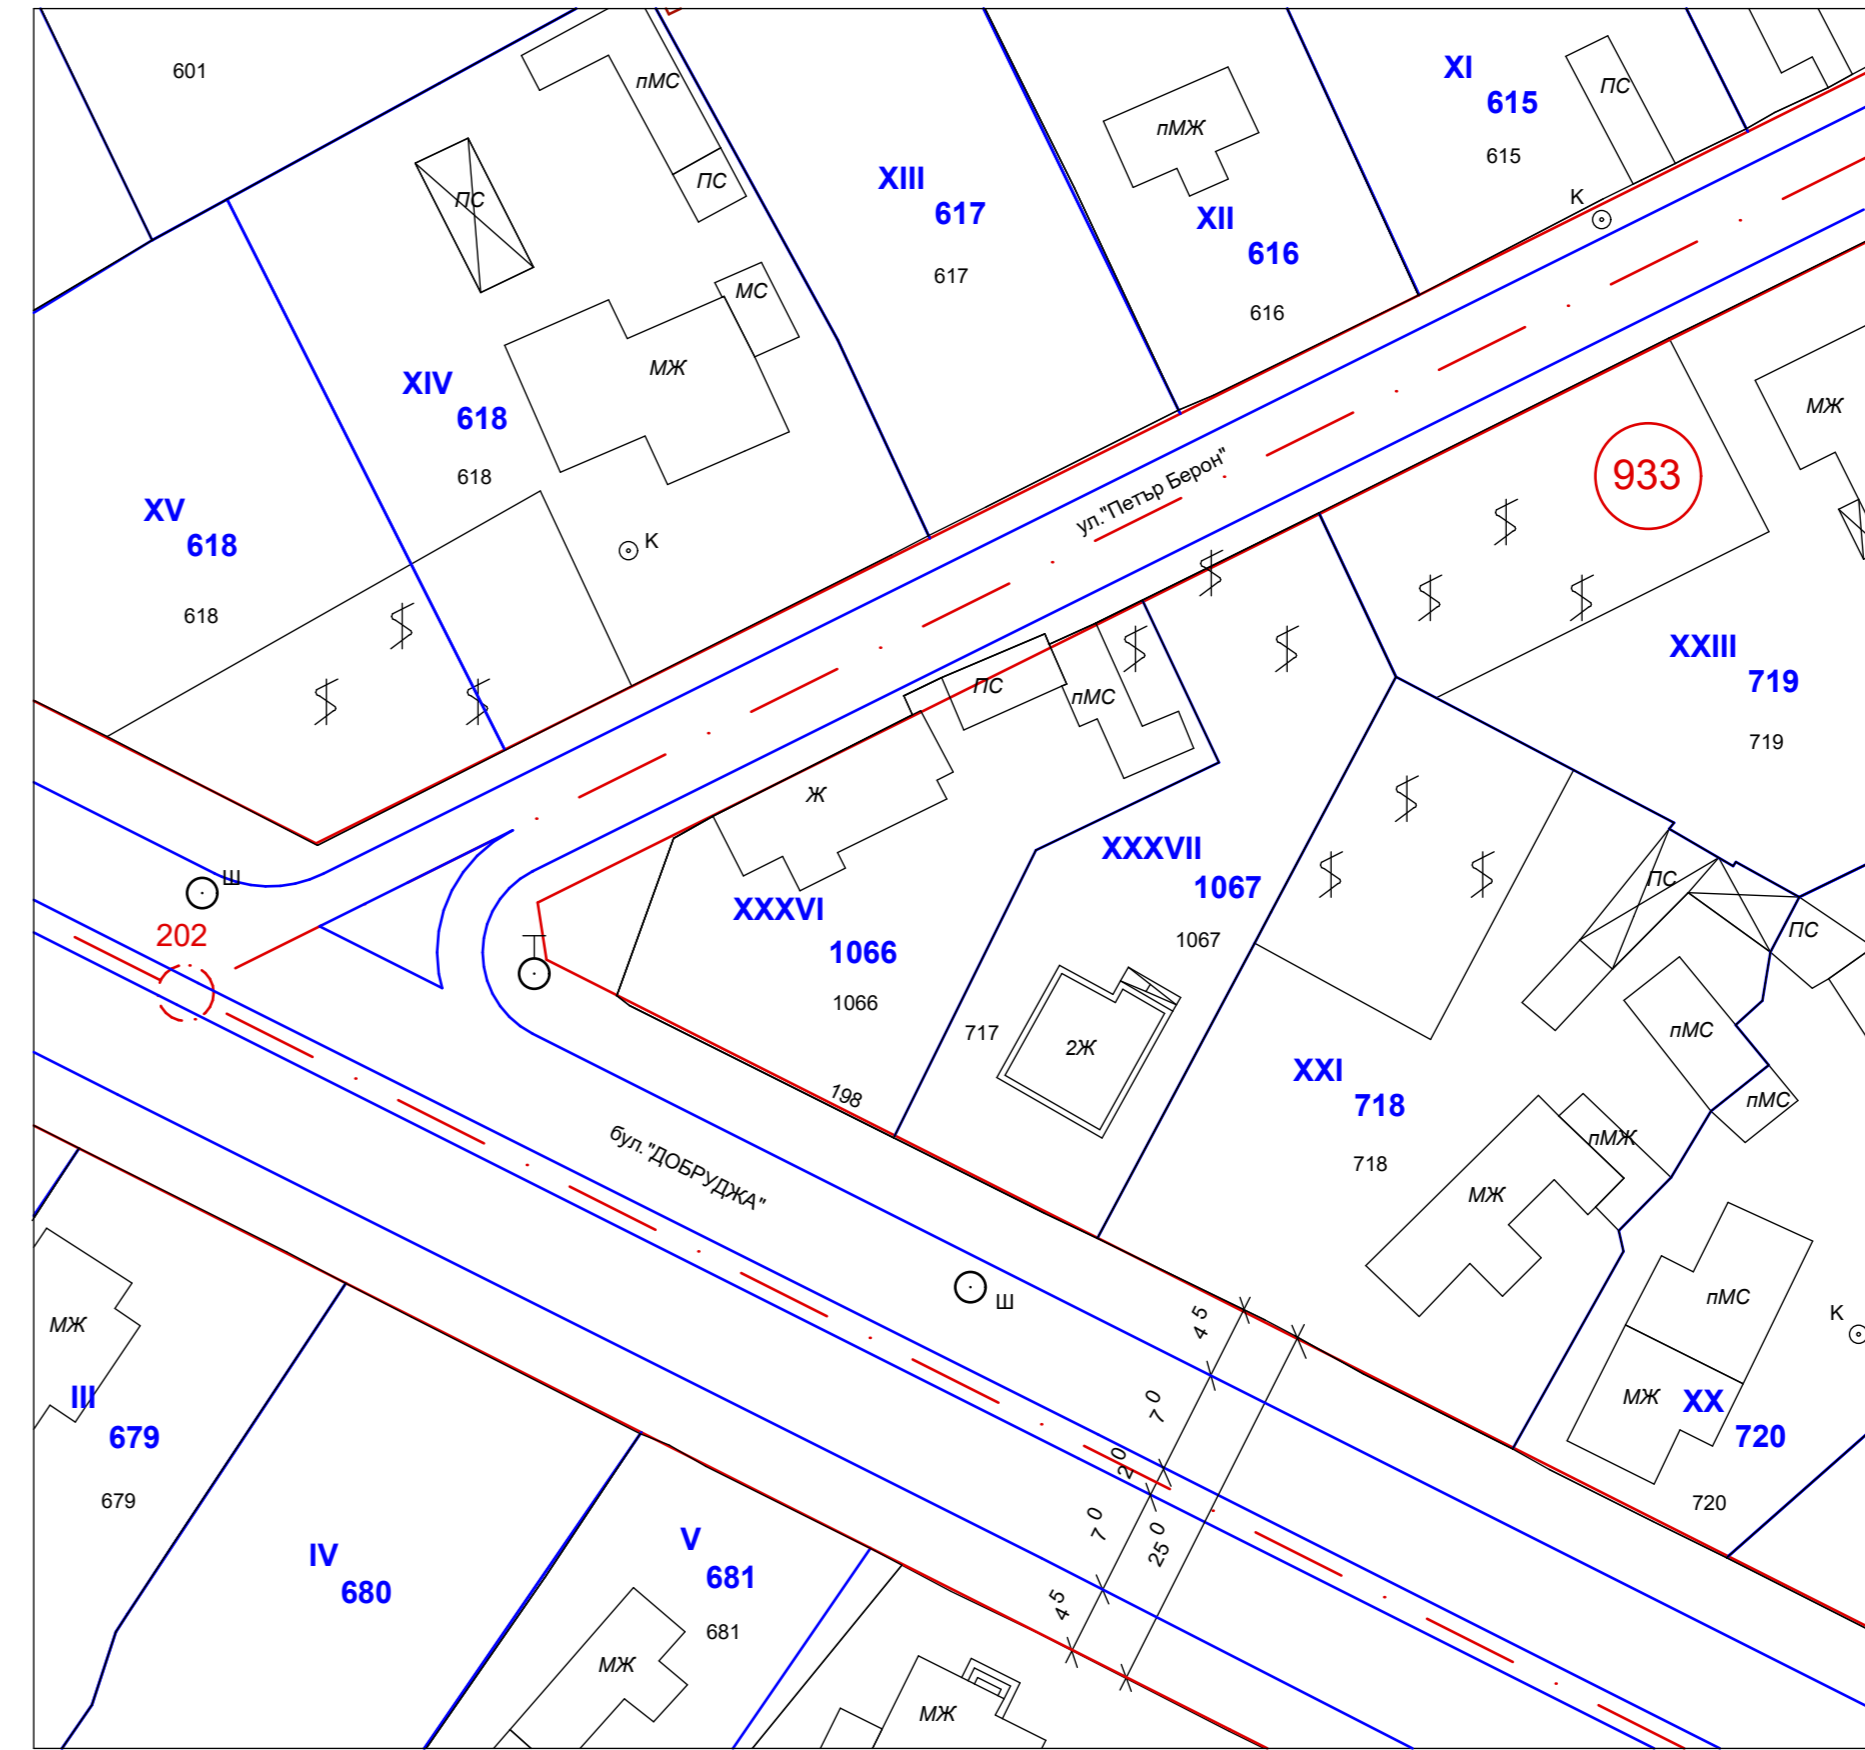

Одобрен със Заповед №/.....

Кмет:
И. Йорданов

Предложил
Гл. архитект:
арх. Б. Станчева

БАЛАНС НА ПЛОЩИТЕ

УПИ преди изменението	УПИ след изменението	933/XXII ₇₁₇
933/XXXVI ₁₀₆₆	672,30 кв. м.	
933/XXXVII ₁₀₆₇	640,80 кв. м.	
общо	1313,10 кв. м.	

Обект: ПУП - изменение на ПУП-ПРЗ за УПИ XXII-717, кв. 933 по плана на ЖК "Рилци" на гр. Добрич

Възложител: Галимира Златева Маринова
Васил Желев Василев

Проектант: инж. Т. Трифонов

Проектант: арх. Н. Антонов