
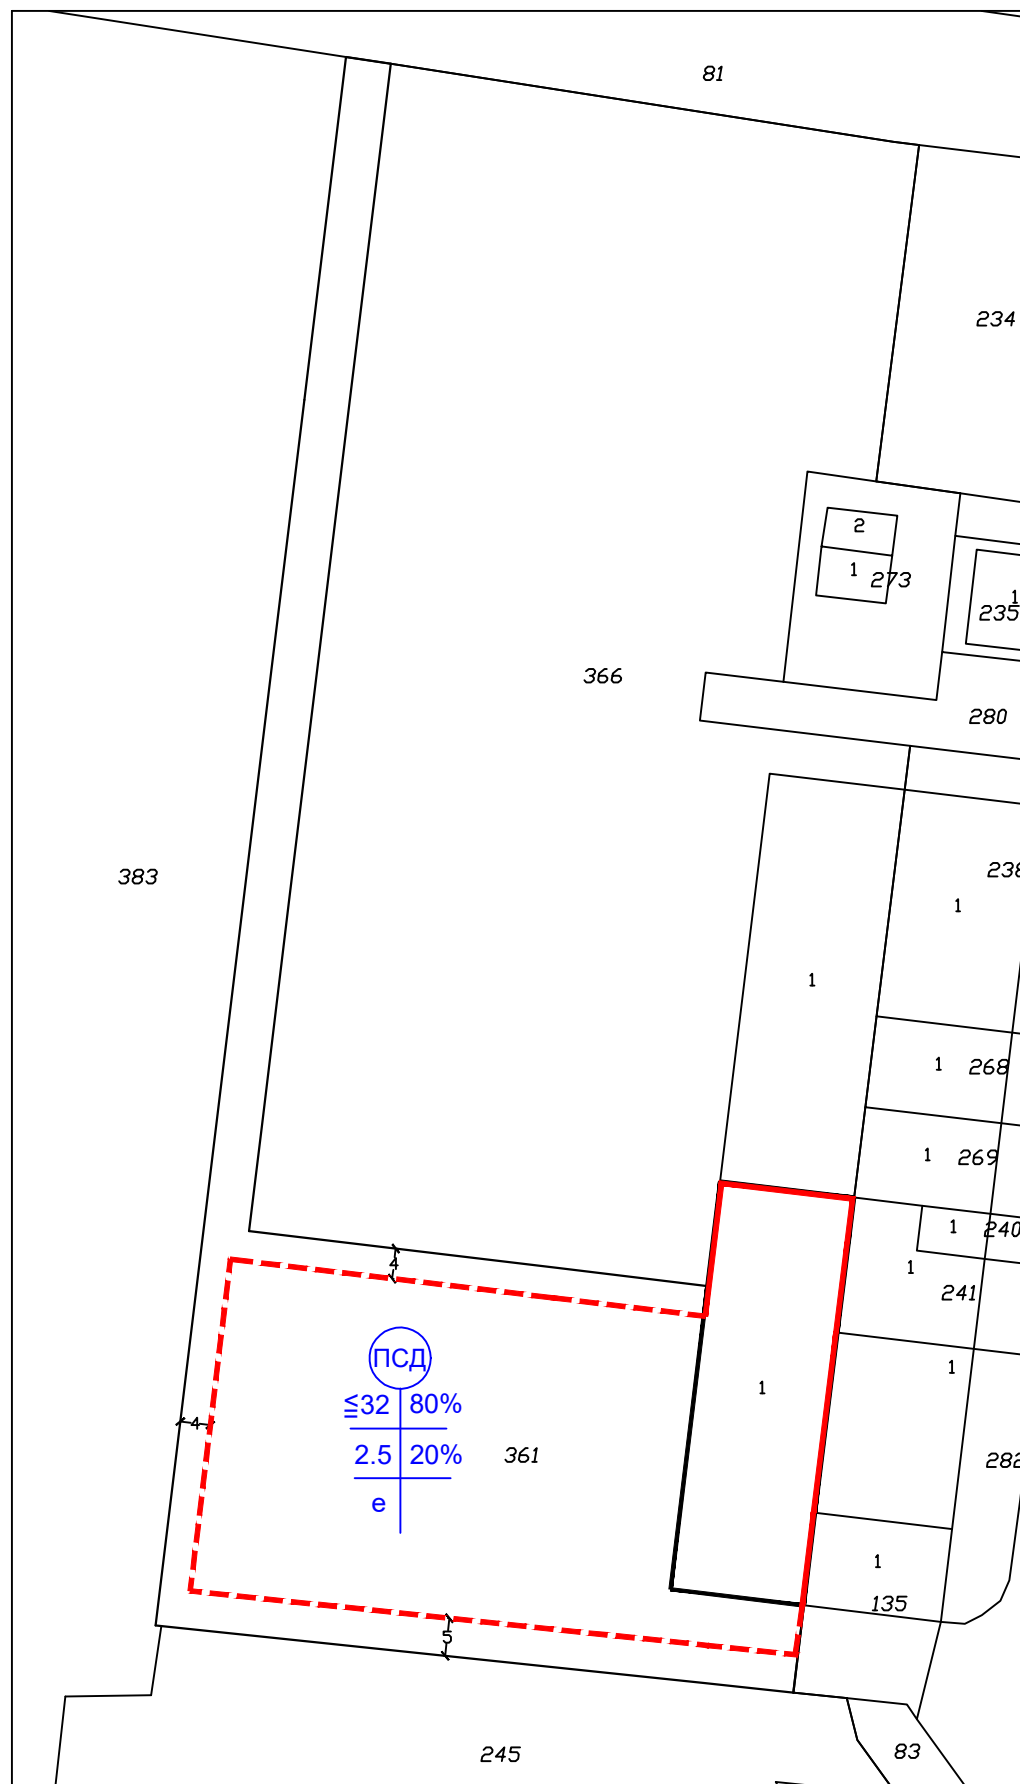


ИЗРАБОТВАНЕ НА ПУП - ПЗ ЗА ИМОТ С НОМЕР 72624.603.361 ПО ККР НА ГР. ДОБРИЧ, ОБЩ. ГРАД ДОБРИЧ, ОБЛ. ДОБРИЧ

ИЗВАДКА ОТ КК ЗА ПОЗЕМЛЕН ИМОТ №72624.603.361 ПО ККР НА ГР. ДОБРИЧ, ОБЩ. ГРАД ДОБРИЧ, ОБЛ. ДОБРИЧ

ИЗРАБОТВАНЕ НА ПУП - ПЗ ЗА ПОЗЕМЛЕН ИМОТ № 72624.603.361 ПО ККР НА ГР. ДОБРИЧ, ОБЩ. ГРАД ДОБРИЧ, ОБЛ. ДОБРИЧ

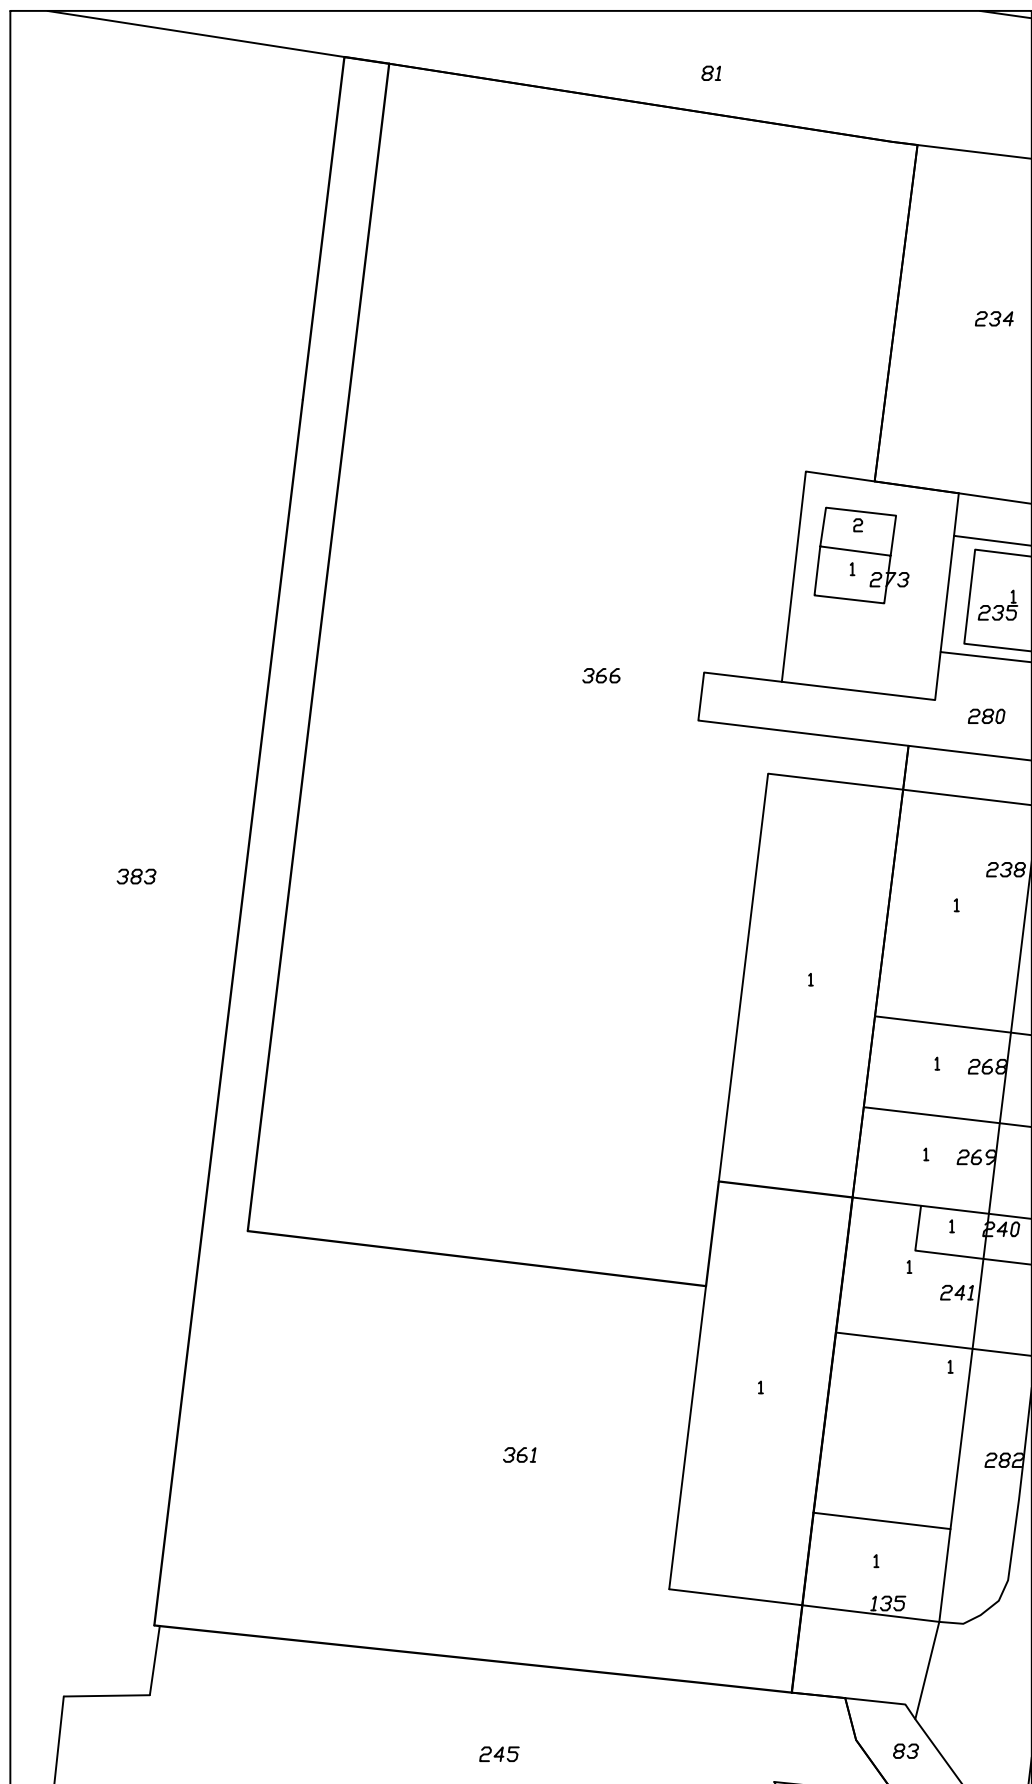

ОДОБРЯВАМ СЪС ЗАПОВЕД No.....

КМЕТ:
(Й. Йорданов)

ПРЕДЛОЖИЛ,
Г.Л. АРХИТЕКТ:
(арх.Б. Станчева)

НОМЕР ПОЗЕМЛЕН ИМОТ И/ИЛИ РЕГУЛИРАН ПОЗЕМЛЕН ИМОТ	Устроителна зона	Поземлен имот с установено предназначение	Етажност (височина в м)			Градостроителни параметри			Начин на застрояване			Площ, кв. м
			задължителна	максимална	възможна "от-до"	максимална плътност на застрояване	максимален К инт	минимална озеленена площ	свободно - е	свързано в два съседни имота	свързано - с	
72624.603.361		ПСД		<32>		80%	2.5	20%	е			5647

ОБЕКТ	ИЗРАБОТВАНЕ НА ПУП - ПЗ ЗА ИМОТ С НОМЕР 72624.603.361 ПО ККР НА ГР. ДОБРИЧ, ОБЩ. ГРАД ДОБРИЧ, ОБЛ. ДОБРИЧ		
ВЪЗЛОЖИТЕЛ	"ДОВЕРИЕ-ЛТ" ЕООД		
ПРОЕКТАНТ	ПЗ	арх. Н. Ганева	
ДАТА: 03.2020 г.	МАЩАБ 1:1000		