


Dobrich


г.на Д. Стоилова 19.06.2020

Р-№9 Павлов  
22.06.2020г.

От:  
Изпратено:  
До:  
Относно:  
Прикачени файлове:

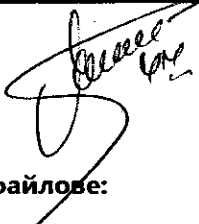

rd\_varna Варна <rd\_varna@toto.bg>  
19 юни 2020 г. 13:12  
Dobrich  
Български спортен тотализатор - Варна  
Заявление ДП БСТ.pdf

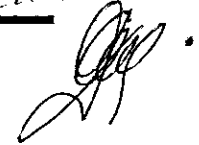

ОБЩИНА град ДОБРИЧ  
ул. "България" 12 тел.ц. 600 001  
РЕГИСТРАЦИОНЕН ИНДЕКС И ДАТА  
04-19.2 / 22.06.2020

С уважение,

ДП Български спортен тотализатор  
Североизточна регионална дирекция

М. Танчева  
С. Георгиева

1) Да се предоставят  
машинните записи  
2) Да се предоставят  
машинните записи  
- доизплати  
24.06.2020



Спорт Тотото, ул. "Хайдушко изворче" 28, гр. София 1018, т.ф. +359 2 818 18 88, +359 2 818 18 11, ф. +359 2 818 18 01, e-mail: bst@toto.bg, www.toto.bg

Изх. № 126

Дата: 19.06.2020 г.

**ДО**  
**г-н ЙОРДАН ЙОРДАНОВ**  
**КМЕТ НА ОБЩИНА ДОБРИЧ**  
гр. Добрич

**ЗАЯВЛЕНИЕ**  
от  
**ПЕТЯ ТОДОРОВА ИВАНОВА**  
Директор на Североизточна регионална дирекция  
на ДП „Български спортен тотализатор“

**УВАЖАЕМИ ГОСПОДИН ЙОРДАНОВ,**

Поради изтичане на договорите за наем на 14.07.2020г., сключени с ДП БСТ, моля да бъде открита процедура за отдаване под наем на общински терени за поставяне на преместваеми павилиони – тото пунктове, на следните места:

1. Общинско място в УПИ I, кв.1267 на жк. Север 2, по бул.25-ти септември – 15 кв.м.;
2. Общинско място в УПИ I, кв. 86 по ул. Неофит Бозвели – 15 кв.м.;
3. Общинско място в УПИ XVII, кв. 15 на ЦГЧ (до Битов комбинат), ул. Охрид – 15 кв.м.;
4. Общинско място в УПИ V, кв. 67, по бул. Трети март – 15 кв.м.;
5. Общинско място в УПИ II, кв. 702, на ЖК Добротица – 15 кв.м.;
6. Общинско място в УПИ VIII, кв.3 на жк.Балик – Йовково – север – 15 кв.м.;

С УВАЖЕНИЕ,

**ПЕТЯ ИВАНОВА**

Директор на Североизточна регионална дирекция  
на ДП „Български спортен тотализатор“





СКИЦА C-650/07.07.2020г.

№С - 152 /09.03.2015 г.  
М 1:600

На УПИ XVII в квартал №15 по ПУП-ПРЗ на ЦГЧ гр. Добрич, ЕКНМ 72624, Община град Добрич, приет и одобрен с Решение № 38-3 от 31.01.2006 г. на Общински съвет гр. Добрич, на основание чл.21, ал.1, т.11 от ЗМСМА и чл.129, ал.1 от ЗУТ.

Имотът е записан на: Община гр. Добрич  
Документ за собственост:

Скицата се издава служебно, по Заявление с входящ №С - 152/06.03.2015 г. и ще послужи за издаване на виза за проектиране.

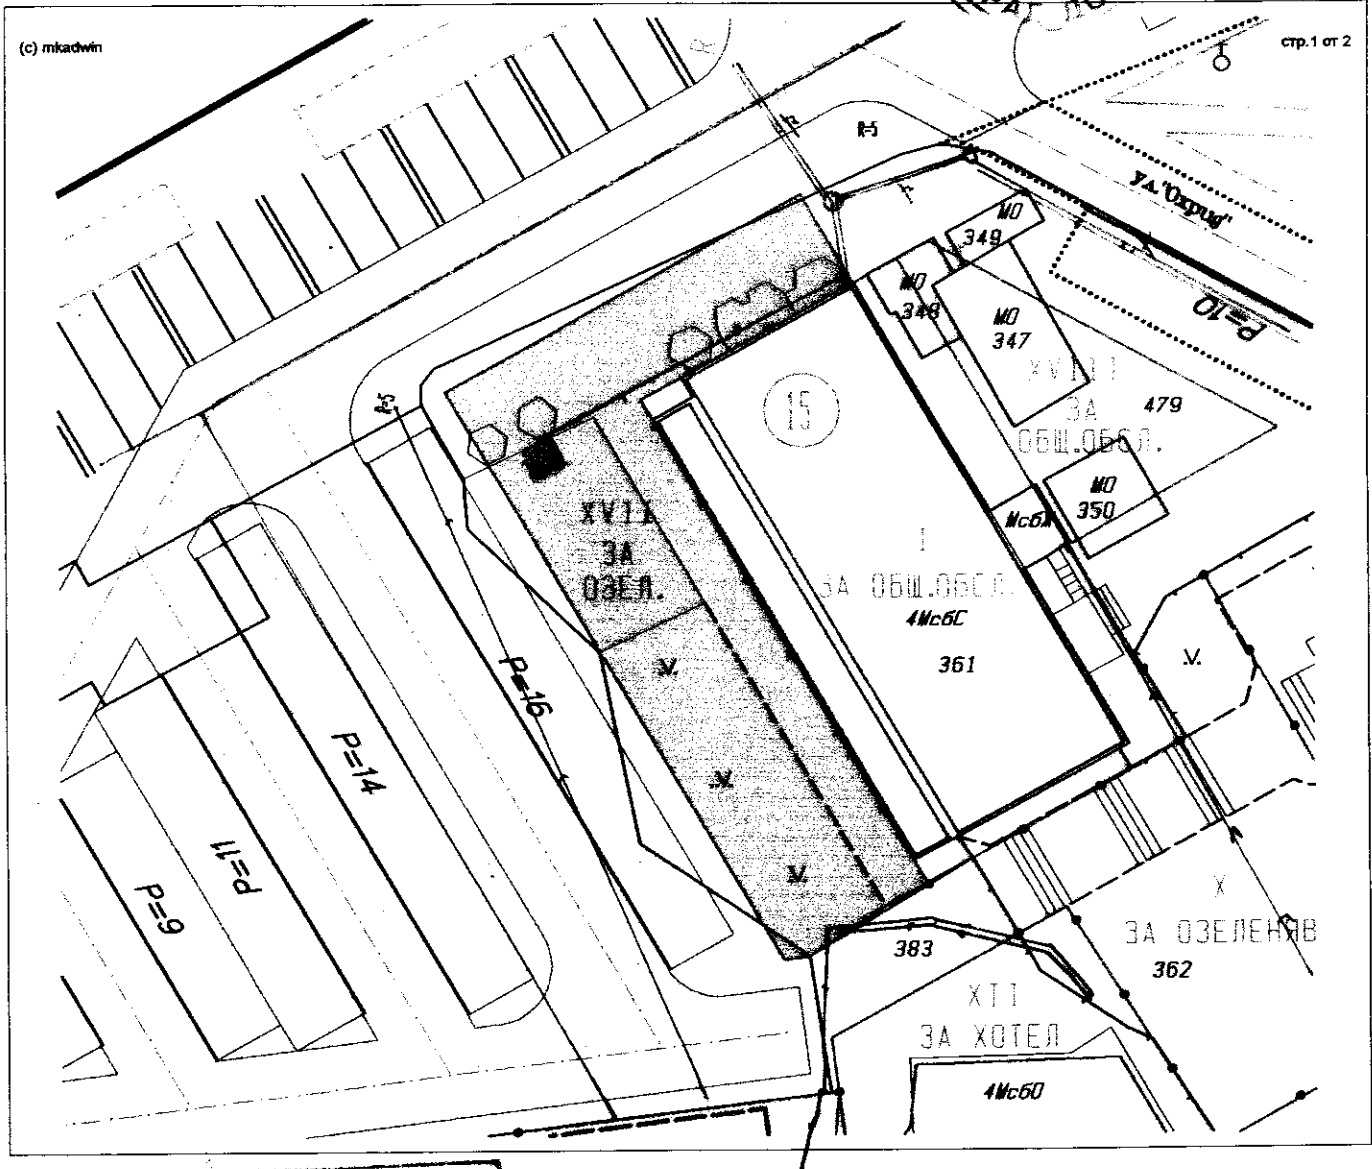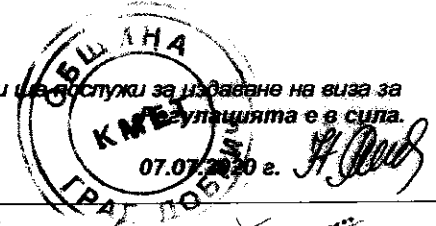

Община град Добрич  
**СЪГЛАСУВАН**  
Подземен кадастър  
Инженер: *[Signature]*  
гр. Добрич .. 07.07.2020

На основание чл. 56, ал.1 от ЗУТ

Разрешавам поставяне на 1 бр. павилион за тото-пункт с унифициран дизайн, с площ 15,00 кв.м. в УПИ-ХVII за „Озеленяване” в кв.15 на ЦГЧ град Добрич.

Да се представи снимка на Павилиона за тото

Изработил: *[Signature]* / С. Петрова / пункт.

Съгласувал: *[Signature]* / инж. Хр. Лазаров /

ОБЩИНА град ДОБРИЧ  
Гл. архитект: *[Signature]*  
арх. Б. Станчева  
гр. Добрич: 07.07.20

СКИЦА В-574/19.06.2020г.


№ С – 157/09.03.2015 г.  
М 1:500

На УПИ V в квартал №67 по ПУП - ПРЗ на ЦГЧ на град Добрич, ЕКНМ 72624, Община град Добрич, приет и одобрен с Решение №38 - 3 от 31.01.2006 г. на Общински съвет – град Добрич, на основание чл. 21, ал. 1, т. 11 от ЗМСМА и чл. 129, ал. от ЗУТ.

Имотът е записан на: **Община град Добрич**

Скицата се издава служебно, по Заявление с №С - 157/06.03.2015 г., и ще послужи за издаване на виза за проектиране. Регулацията е в сила.

КМЕТ 12.06.2020 г. *[Signature]*

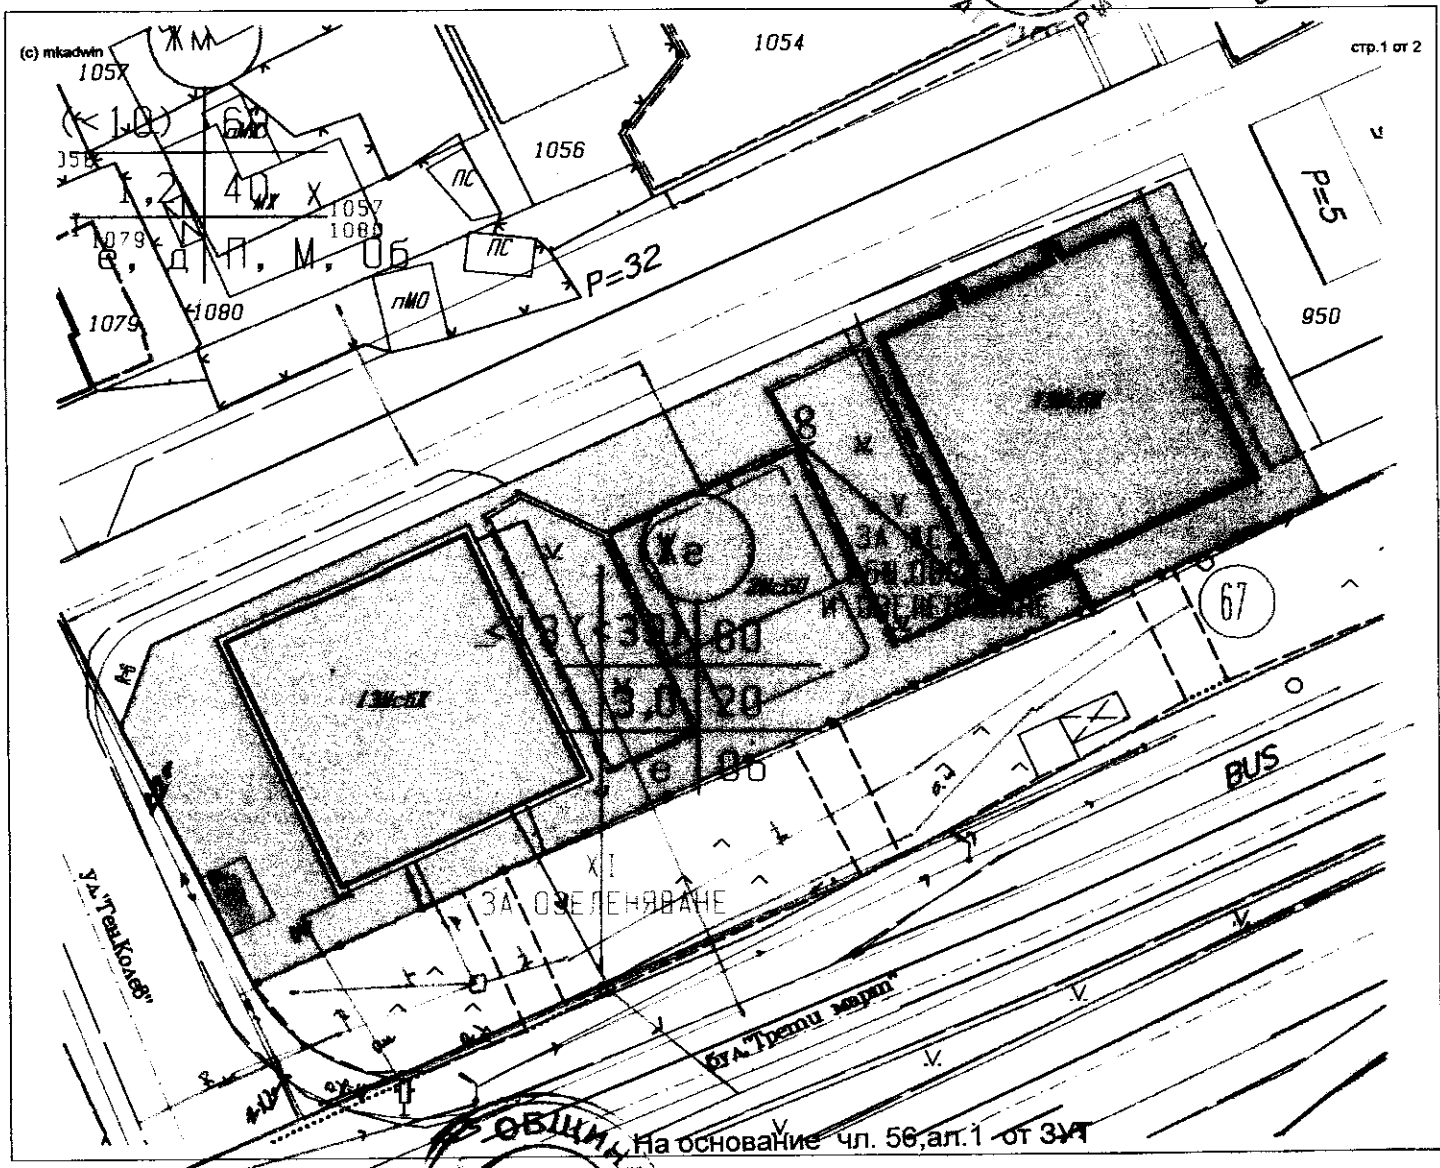

Община град Добрич  
КМЕТ  
На основание чл. 56, ал. 1 от ЗУТ

Разрешавам поставяне на 1 бр. павилион за тото-пункт с унифициран дизайн, с площ 15,00 кв.м. в УПИ-V за „Обществено обслужване и озеленяване” в кв.67 на ЦГЧ град Добрич.

Изработил: *[Signature]* / Н. Радована / Да се представи снимка на Павилиона за тото-пункт.  
Съгласувал: *[Signature]* / Инж. Хр. Лазарова /

17

Община град Добрич

Гл. архитект: *[Signature]*  
Инж. В. Стамчева

гр. Добрич: 19.05.2020

Община град Добрич  
Гл. архитект: *[Signature]*  
Инж. Б. Стамчева  
гр. Добрич: 15.06.20

СКИЦА 0-545/12.06.2020г.


№С - 150 /09.03.2015 г.

М 1 : 500

На УПИ II в квартал №702 по ПУП-ПРЗ на ЖК "Добротица" на град Добрич, ЕКНМ 72624, Община град Добрич, приет с Решение №56 – 4 от 29.05.2007 г. на Общински съвет – гр. Добрич.


Имотът е записан на: Община гр. Добрич  
Документ за собственост:

Скицата се издава служебно, по Заявление с входящ №С – 150/06.03.2015 г. за поставяне на виза за проектиране.

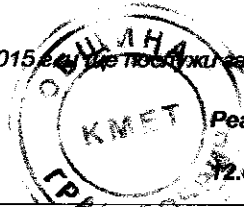

Регулацията е в сила.

12.06.2020 г. *[Signature]*

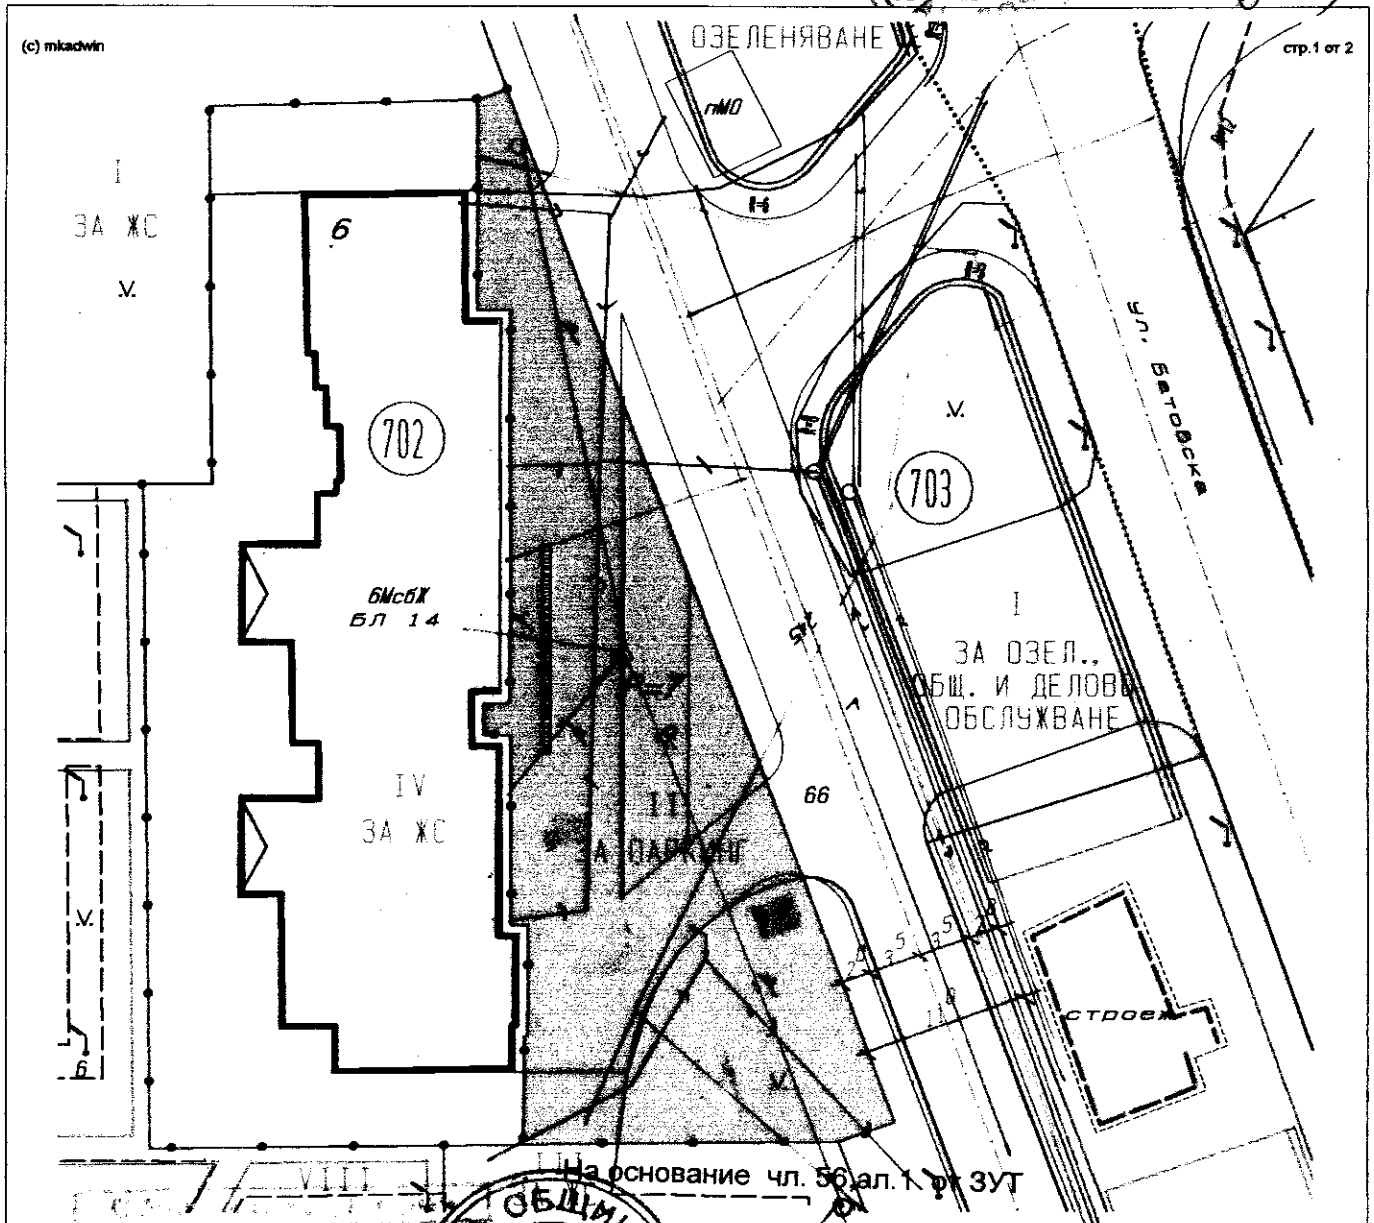

Разрешавам поставяне на 1 бр. павилион за тото-пункт с унифициран дизайн, с площ 15,00 кв.м. в УПИ-ПАРКИНГ " в кв.702 на ЖК "Добротица" град Добрич.

Да се представи снимка на Павилиона за тото

Изработил: *[Signature]* /С. Петров

Съгласувал: *[Signature]* /инж. Хр. Лазаров



ОБЩИНА ГРАД ДОБРИЧ  
Гл. архитект: *[Signature]*  
арх. В. Манчева  
гр. Добрич 12.06.20

ОБЩИНА ГРАД ДОБРИЧ  
Гл. архитект: *[Signature]*  
арх. В. Стамболов  
гр. Добрич 12.06.20

СКИЦА 0-574/12.06.2020г.



№ С - 155 /09.03.2015 г.  
М 1:1000

На УПИ I в квартал №1267 по ПУП - ПРЗ на ЖК "Север 2" на град Добрич, ЕКНМ 72624, Община град Добрич, одобрен със Решение №24-10 от 28.07.2009 г. на Общински съвет град Добрич.

Имотът е записан на: **Община град Добрич**  
Документ за собственост:




Скицата се издава служебно, по Заявление №С - 155/06.03.2015 г., и ще послужи за издаване на виза за проектиране.

Регулацията е в сила.

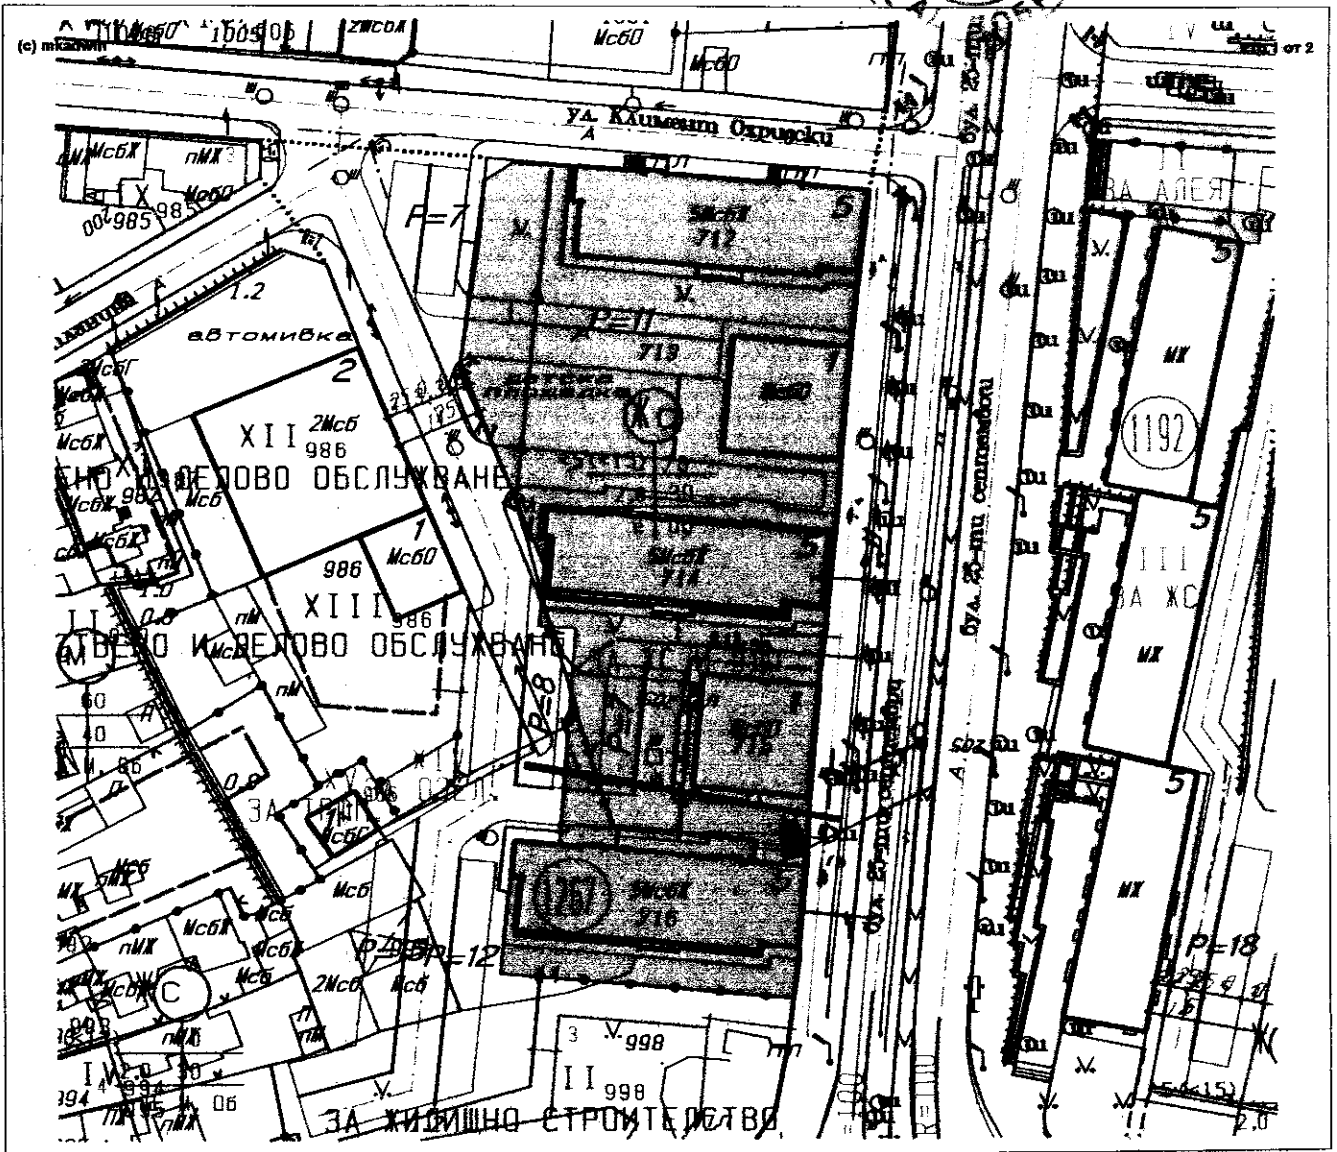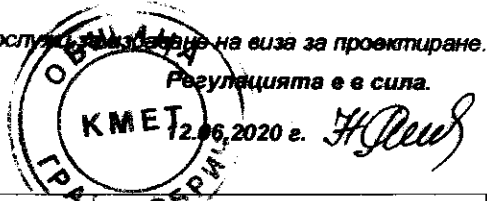

На основание чл. 56, ал.1 от ЗУТ

Изработил: *[Signature]* / г-н Радевски, пункт 5  
Съгласувал: *[Signature]* / г-н Лазаров, пункт 4  
Решавам поставяне на 1 бр. павилион за тото-унифициран дизайн, с площ 15,00 кв.м. в УПИ-за „ЖС и ОДО“ в кв.1267 на ЖК „Север-2“ град Добрич. Да се представи снимка на Павилиона за тото

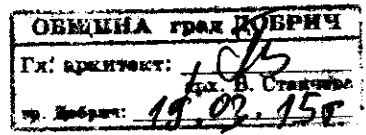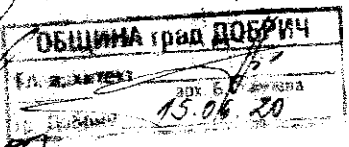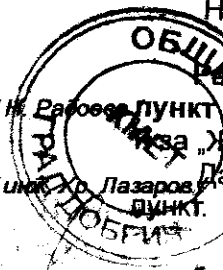



СКИЦА 0-572/12.06.2020г.

№ С - 153 /09.03.2015 г.  
М 1:500

На УПИ I в квартал №86 по ПУП - ПРЗ на ЦГЧ на град Добрич, ЕКНМ 72624, Община град Добрич, приет и одобрен с Решение №38 - 3 от 31.01.2006 г. на Общински съвет - град Добрич, на основание чл. 21, ал. 1, т. 11 от ЗМСМА и чл. 129, ал. от ЗУТ.

Имотът е записан на: **Община град Добрич**

Скицата се издава служебно, по Заявление с №С - 153/06.03.2015 г., и ще послужи за издаване на виза за проектиране. Регулацията е в сила.

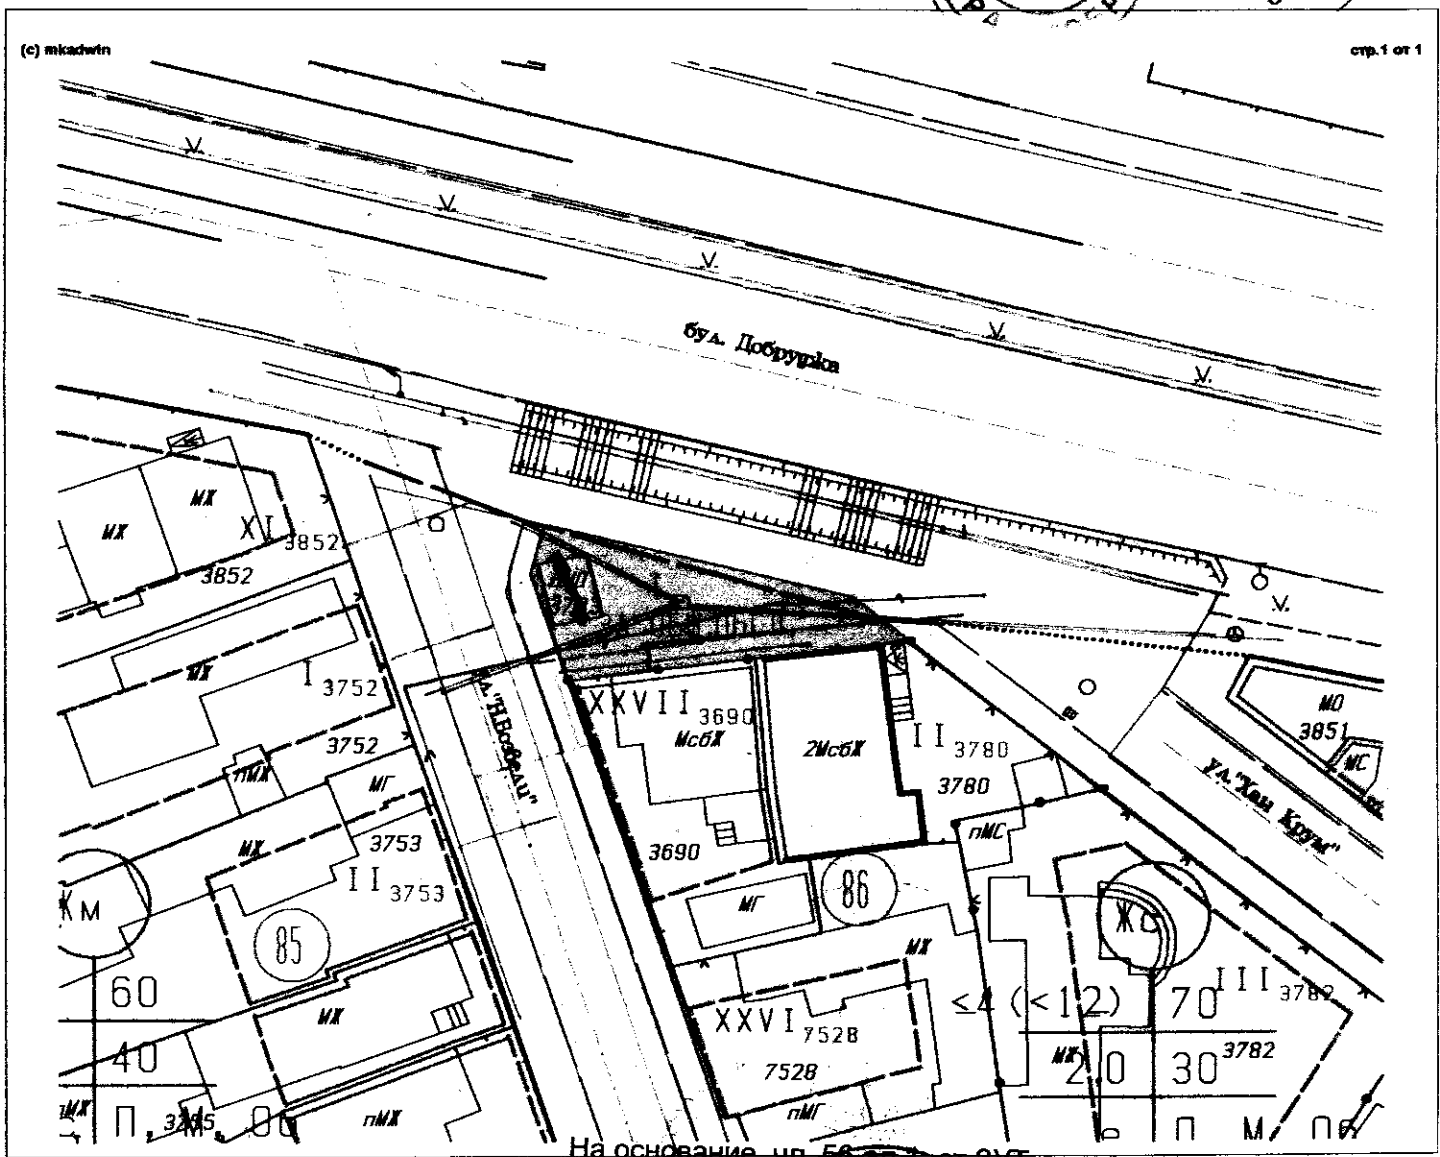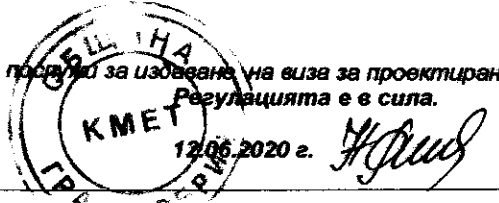

На основание чл. 56 ал. 1 от ЗУТ

Разрешавам поставяне на бр. павилион за тото-пункт с унифициран дизайн, с площ 15,00 кв.м. в УПИ-I за „Обществено обслужване“ в кв.86 на ЦГЧ град Добрич.

Изработил: *[Signature]* / инж. Н. Радован

Съгласувал: *[Signature]* / инж. Хр. Лазаров

Да се представи оригинал на Павилиона за тото-пункт

