

**БУЛ.25 СЕПТЕМВРИ 10 АДМИНИСТРАТИВНА СГРАДА**


**ЕТАЖ 2-РИ**

			<b>№26</b> <b>13 кв.м.</b>	
<b>коридор</b>				
	<b>№21</b> <b>15 кв.м</b>	<b>№22</b> <b>10 кв.м.</b>	<b>№23</b> <b>15 кв.м</b>	<b>№24</b> <b>10.80 кв.м</b>

**ЕТАЖ -3ТИ**

<b>№39</b> <b>15 кв.м.</b>	<b>№38</b> <b>26.10 кв.м</b>	<b>№37</b> <b>12 кв.м</b>	<b>№36</b> <b>12.80кв.м</b>	<b>№35</b> <b>9.40 кв.м</b>
<b>коридор</b>				
	<b>№31</b> <b>15 кв.м.</b>	<b>№32</b> <b>15 кв.м.</b>	<b>№33</b> <b>12 кв.м.</b>	

ГАРАЖИ В СК"ПРОСТОР"

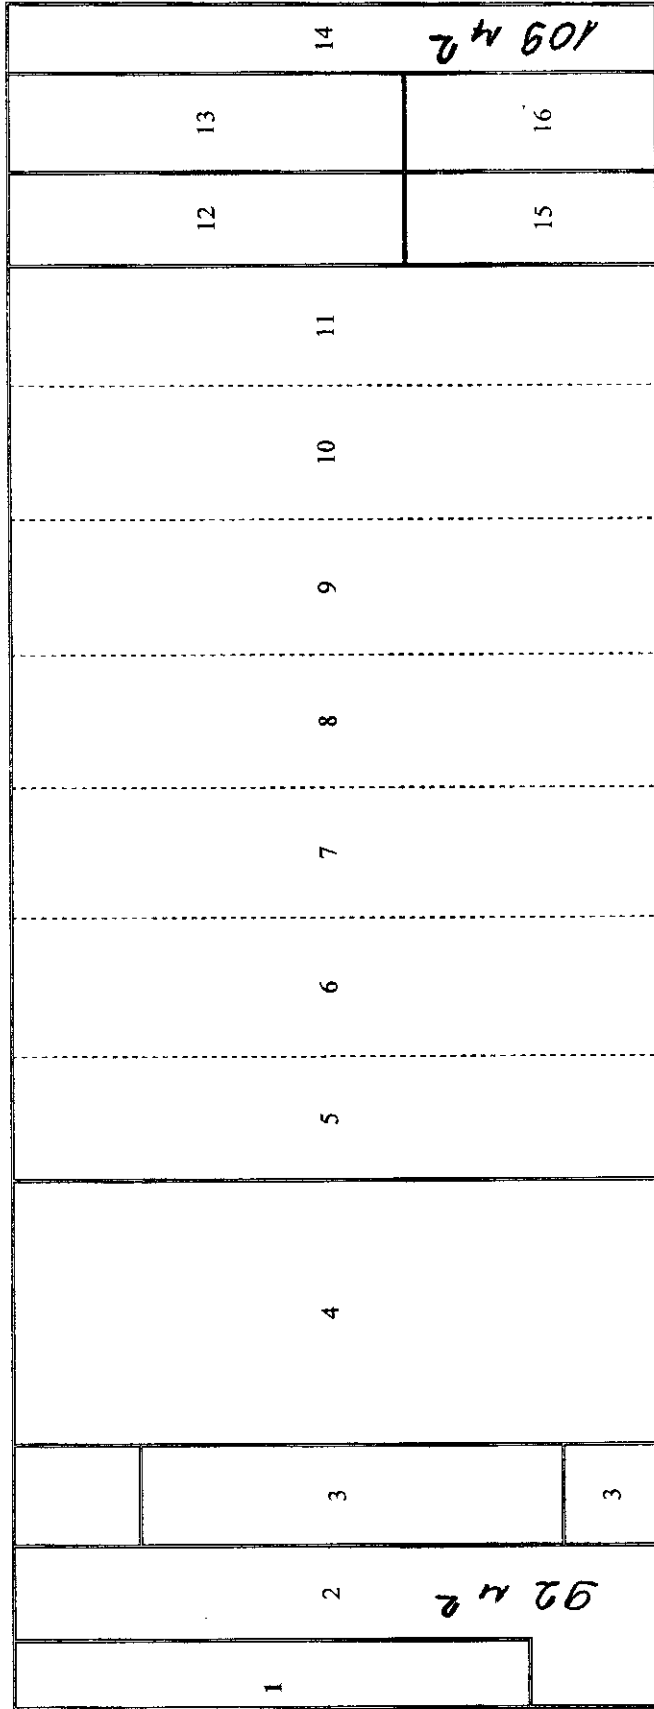

ЛЕГЕНДА НА ОБЕКТИТЕ ЗА ОТДАВАНЕ ПОД НАЕМ В ГАРАЖИ НА СК"ПРОСТОР"