
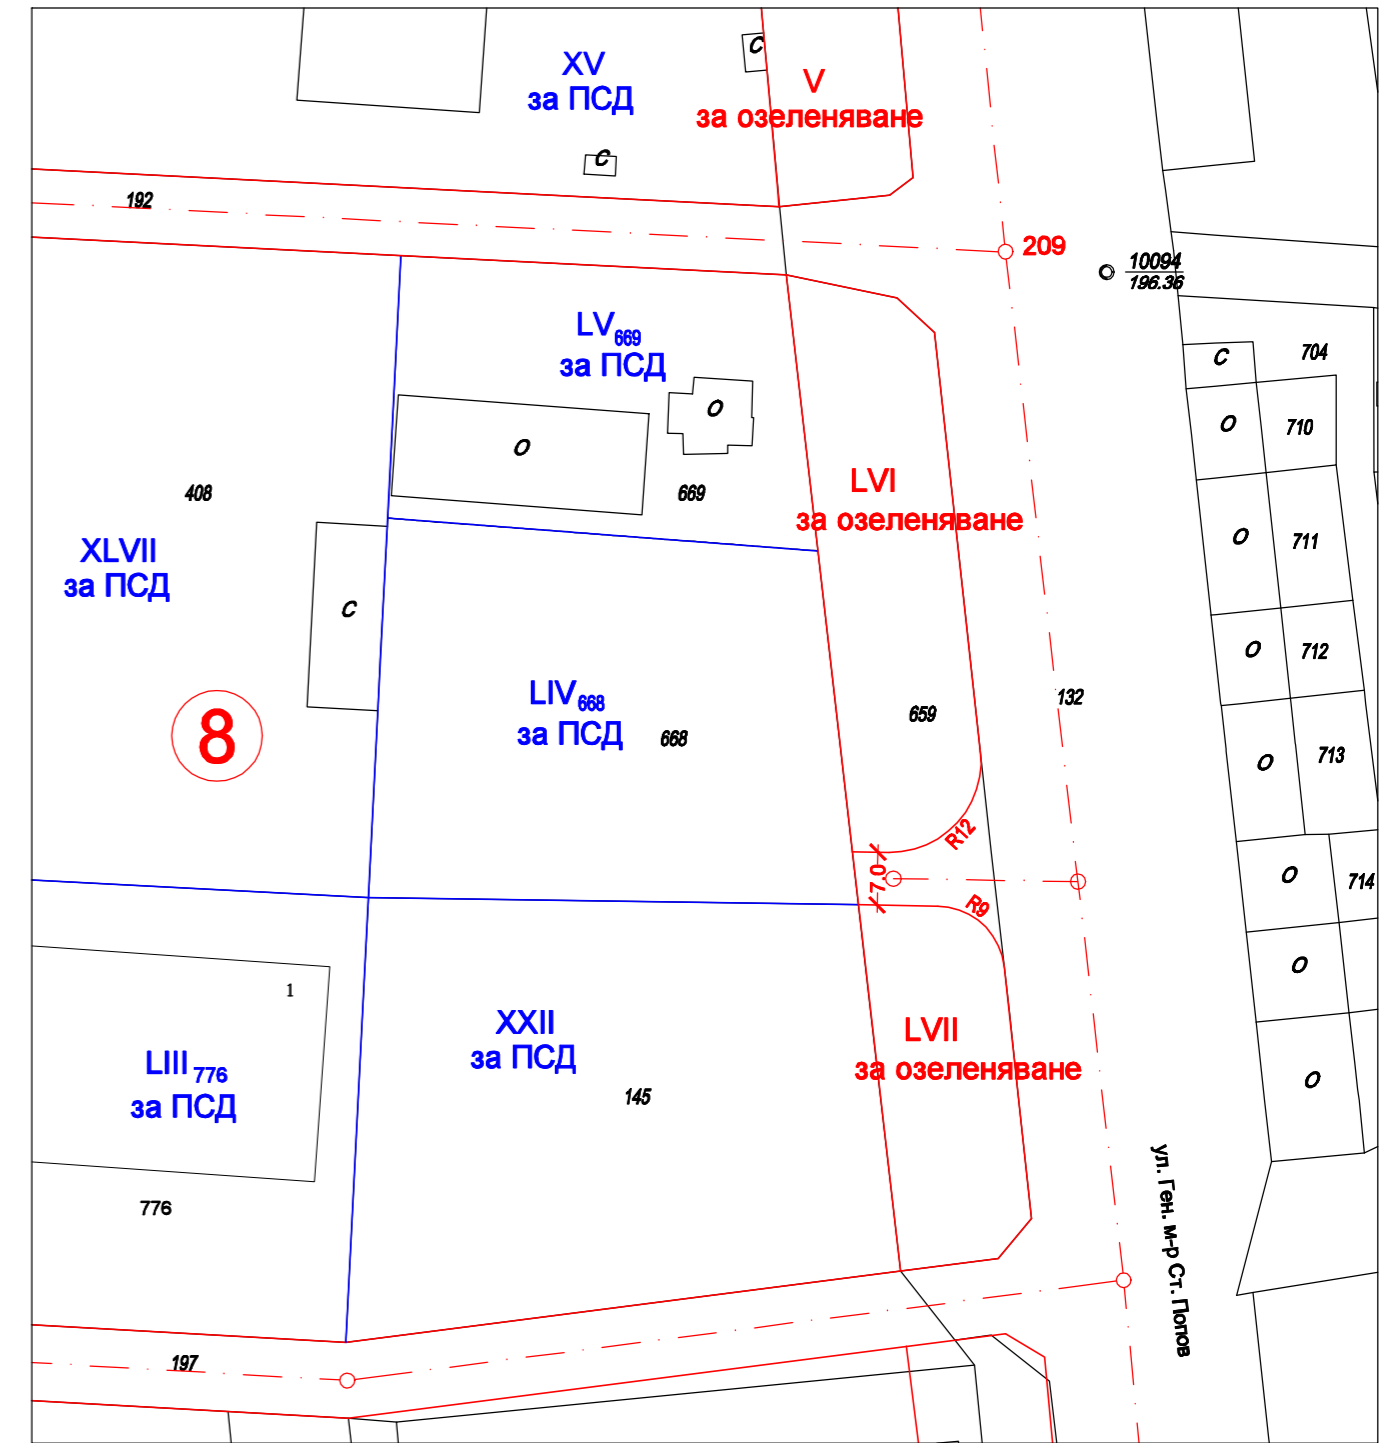
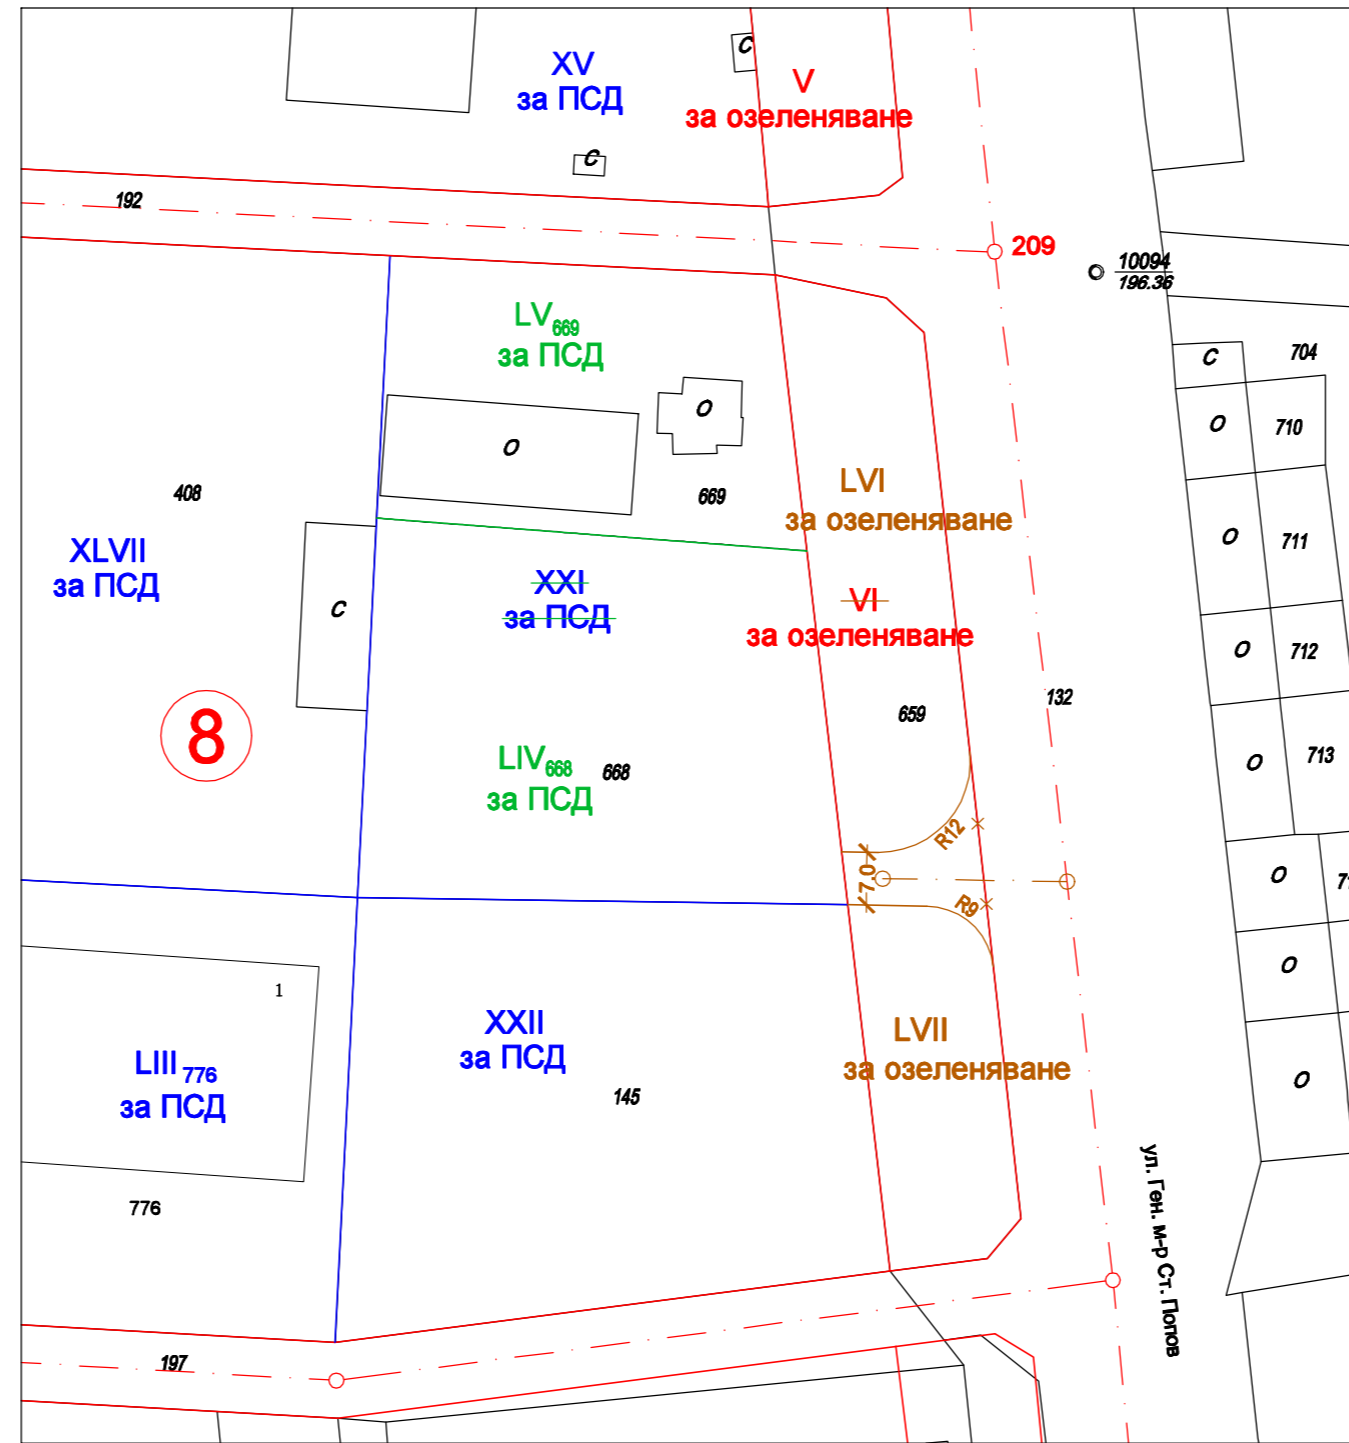


ИЗВАДКА ОТ КК И ОТ ДЕЙСТВАЩИЯ ПУП - ПЛАН ЗА РЕГУЛАЦИЯ
НА УПИ VI И XXI, КВ. 8, ПЗ "СЕВЕР", ГР. ДОБРИЧ

ИЗМЕНЕНИЕ НА ДЕЙСТВАЩИЯ ПУП - ПЛАН ЗА РЕГУЛАЦИЯ
НА УПИ VI И XXI, КВ. 8, ПЗ "СЕВЕР", ГР. ДОБРИЧ

ПУП - ПЛАН ЗА РЕГУЛАЦИЯ
НА УПИ LIV-668, LV-669, LVI И LVII, КВ. 8, ПЗ "СЕВЕР", ГР. ДОБРИЧ

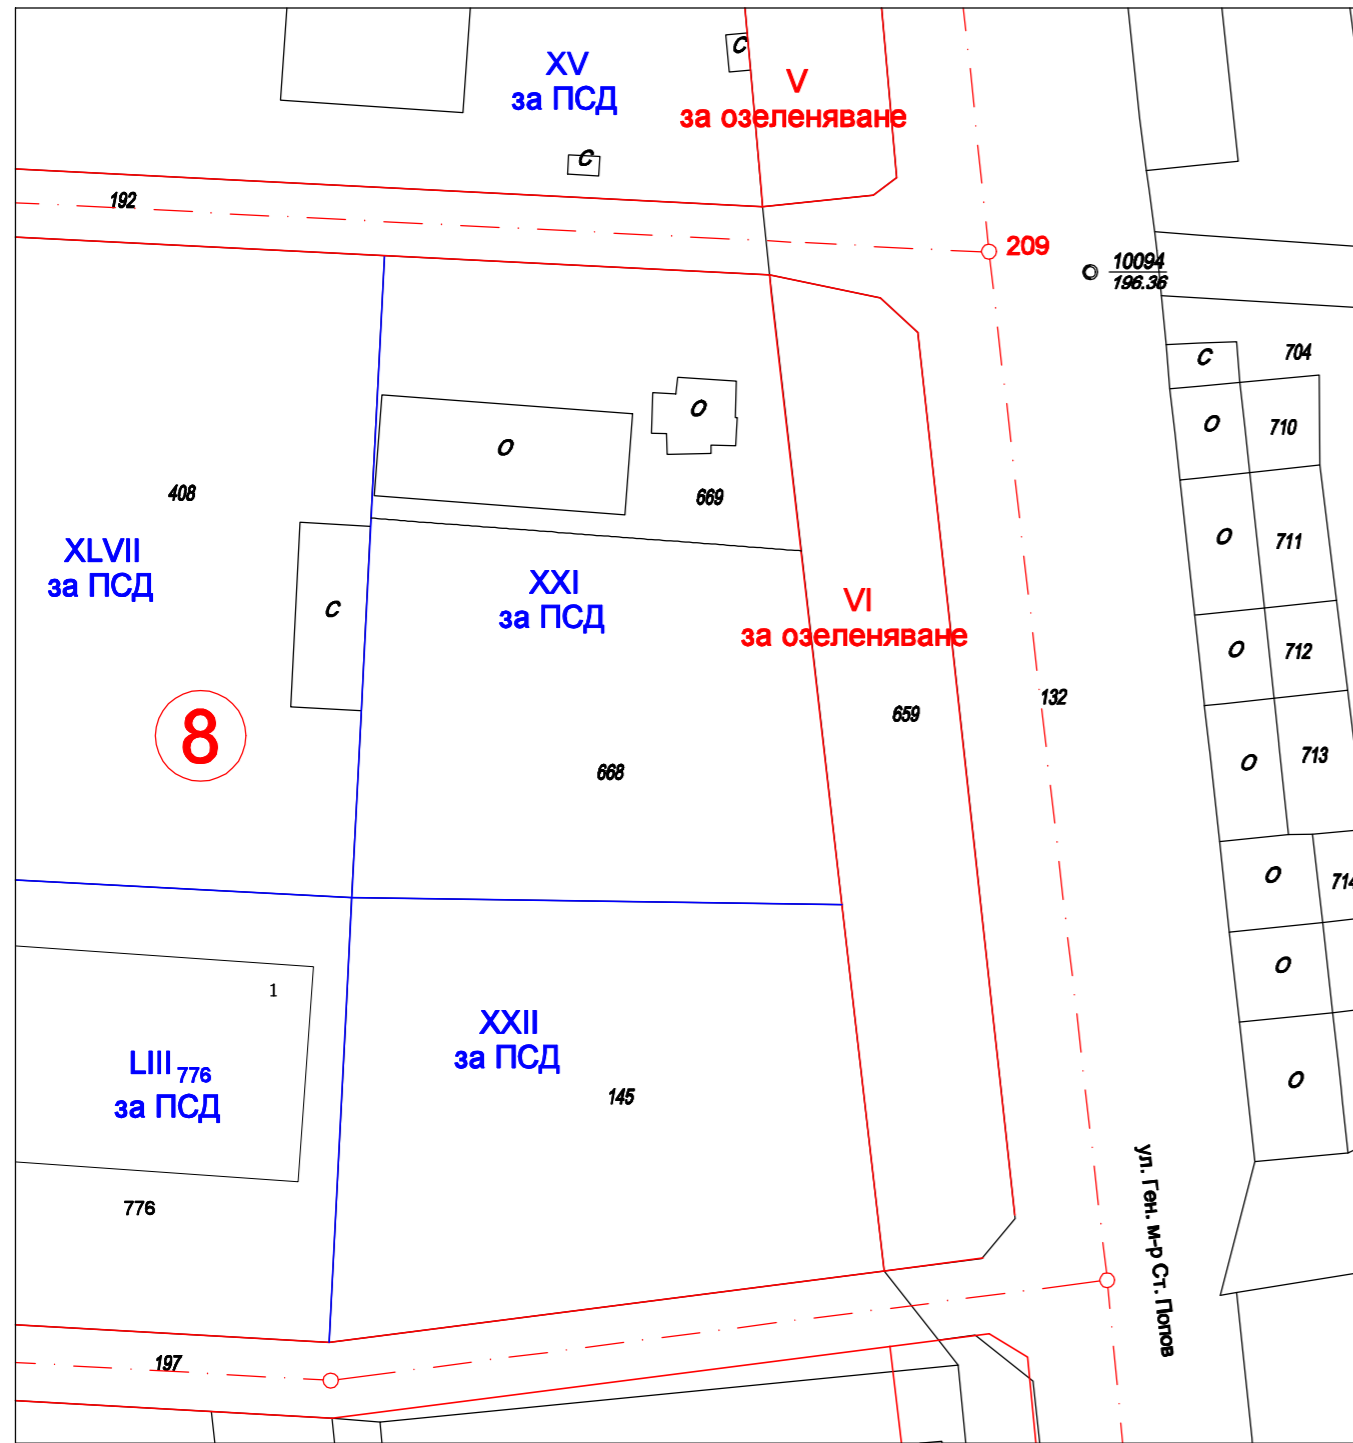

ОДОБРЯВАМ СЪС ЗАПОВЕД No.....
КМЕТ:
(И. Йорданов)
ПРЕДЛОЖИЛ,
ГЛ. АРХИТЕКТ:
(арх. Б. Станчева)

БАЛАНС НА ПЛОЩИТЕ

УПИ преди изменение	УПИ след изменение	8/VI	8/XXI	площи общо
8/LIV	-	2947 кв. м	2947 кв. м	
8/LV	-	1917 кв. м	1917 кв. м	
8/LVI	1335 кв. м	-	1335 кв. м	
8/LVII	836 кв. м	-	836 кв. м	
улица	183 кв. м	-	183 кв. м	
площи общо	2354 кв. м	4864 кв. м	7218 кв. м	

ОБЕКТ	Изменение на ПУП - ПЗ на УПИ VI и XXI, кв. 8, ПЗ "СЕВЕР", гр. Добрич		
ВЪЗЛОЖИТЕЛ	"СВЕТИ НИКОЛА" ООД и ...		
ПРОЕКТАНТИ	ПР	инж. Г. Кьосева	
	ПЗ	арх. К. Жейнов	
ДАТА: 2019 г.	МАЩАБ 1:1000	ФАЗА: ОП	