



ИЗВАДКА ОТ КК И ОТ ДЕЙСТВАЩИЯ ПУП - ПЛАН ЗА ЗАСТРОЯВАНЕ  
НА УПИ VI И XXI, КВ. 8, ПЗ "СЕВЕР", ГР. ДОБРИЧ

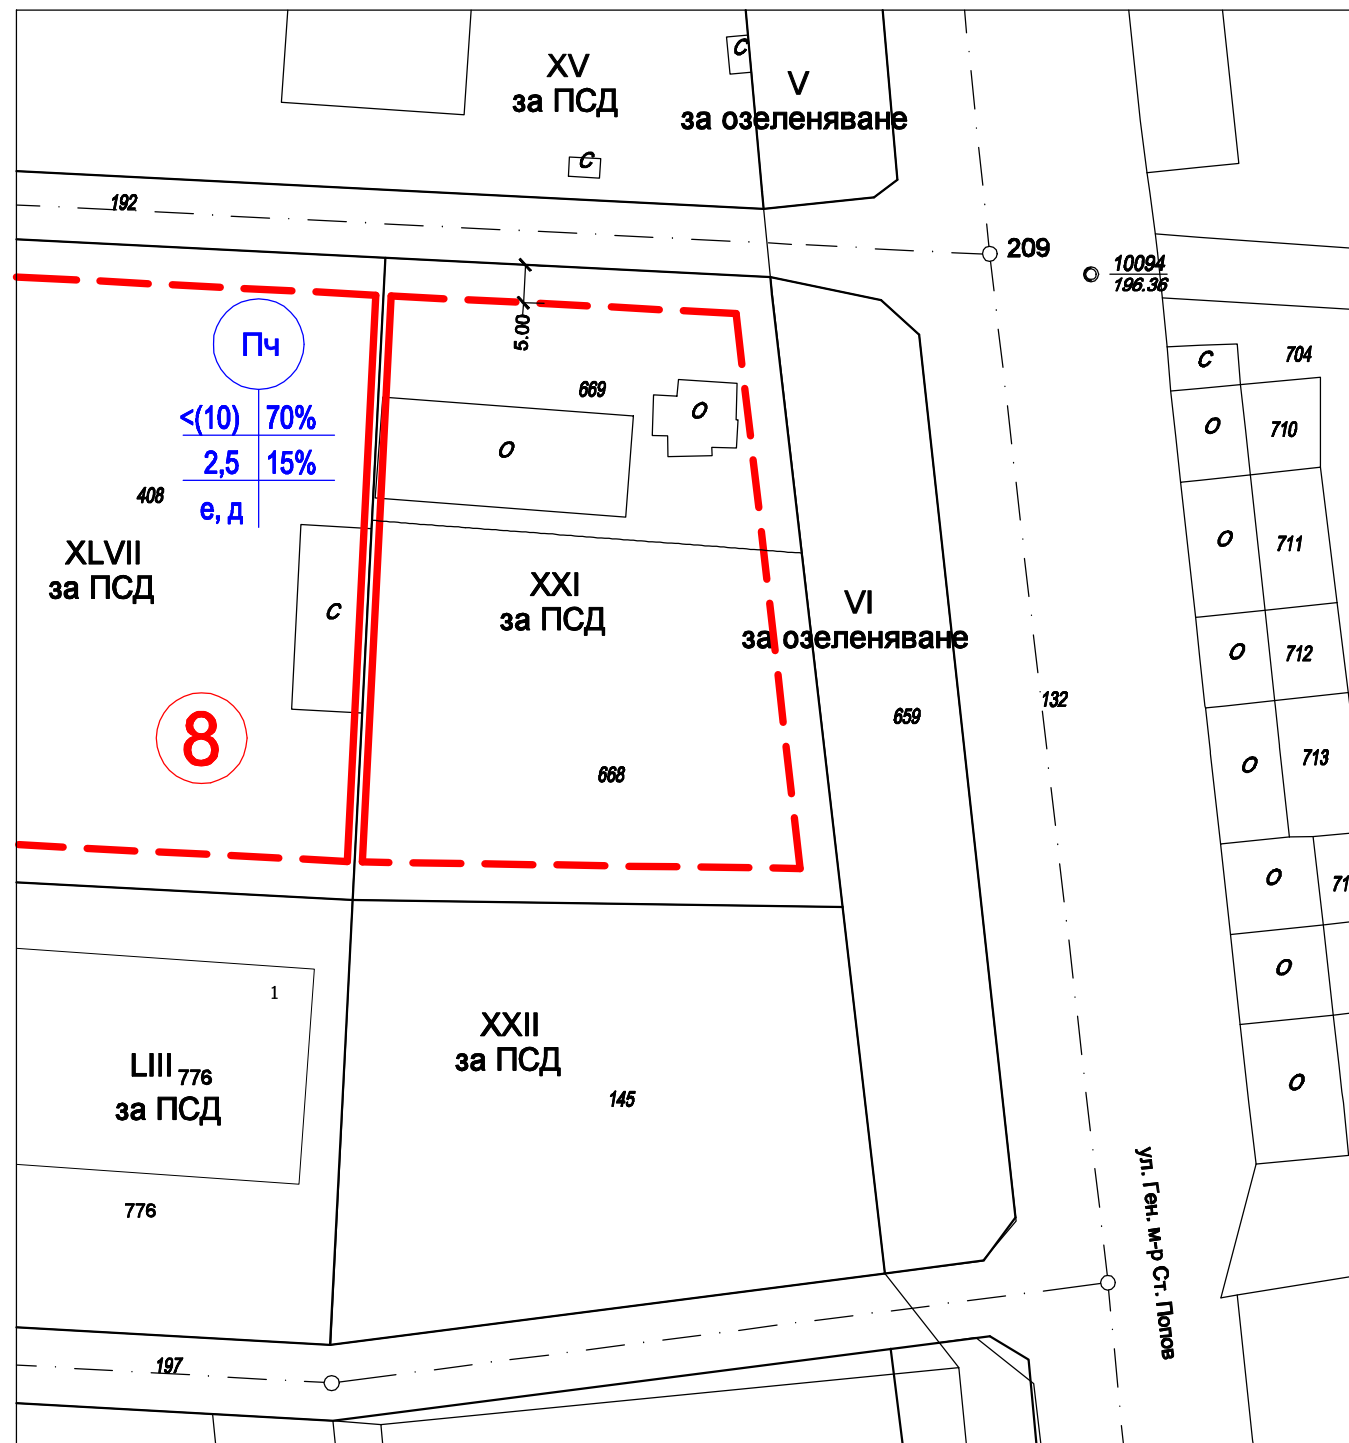

ПУП - ПЛАН ЗА ЗАСТРОЯВАНЕ  
НА УПИ LIV-668, LV-669, LVI И LVII, КВ. 8, ПЗ "СЕВЕР", ГР. ДОБРИЧ

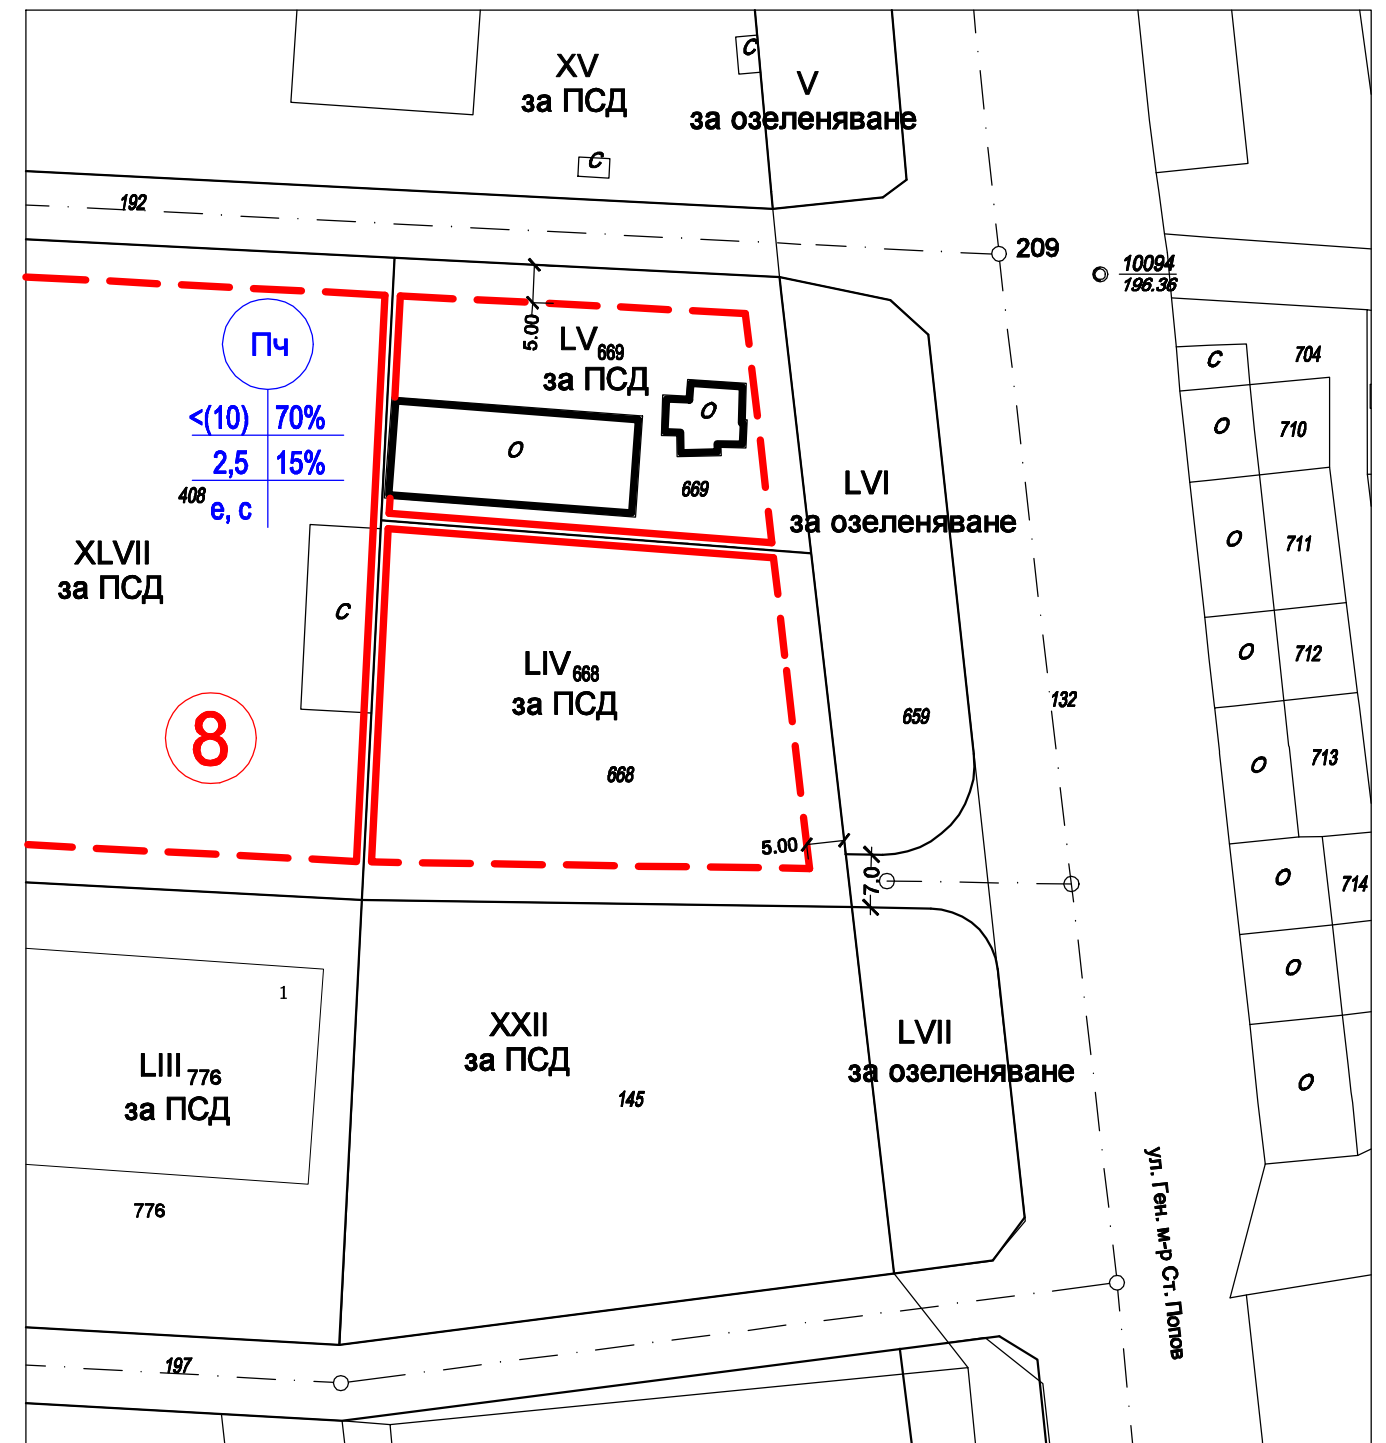

ОДОБРЯВАМ СЪС ЗАПОВЕД No.....  
КМЕТ:  
(Й. Йорданов)  
ПРЕДЛОЖИЛ,  
ГЛ. АРХИТЕКТ:  
(арх. Б. Станчева)

| номер на квартал | номер на поземлен имот и/или урегулиран поземлен имот | Устройствена зона | Поземлен имот с установено предназначение | Етажност (височина в м) |            |                  | Градоустройствени параметри |            |                          | Начин на застрояване |                          |              | Площ, кв. м |
|------------------|---|-------------------|---|-------------------------|------------|------------------|-----------------------------|------------|--------------------------|----------------------|--------------------------|--------------|-------------|
|                  |   |                   |   | задължителна            | максимална | възможна "от-до" | плътност на застрояване     | К инт      | минимална озеленена площ | свободно - е         | свързано в два имота - д | свързано - с |             |
| 2                | LIV-668   | Пч                | за ПСД                                    |                         | (10)       |                  | $\leq 70\%$                 | $\leq 2,5$ | 15%                      |                      |                          | ○            | 2947        |
| 2                | LV-669  | Пч                | за ПСД                                    |                         | (10)       |                  | $\leq 70\%$                 | $\leq 2,5$ | 15%                      |                      |                          | ○            | 1917        |
| 2                | LVI   | Пч                | за озеленяване                            |                         |            |                  |                             |            |                          |                      |                          |              | 1335        |
| 2                | LVII  | Пч                | за озеленяване                            |                         |            |                  |                             |            |                          |                      |                          |              | 836         |

| ОБЕКТ         | Изменение на ПУП - ПРЗ на УПИ VI и XXI, кв. 8, ПЗ "СЕВЕР", гр. Добрич |                 |          |
|---------------|---|-----------------|----------|
| ВЪЗЛОЖИТЕЛ    | "СВЕТИ НИКОЛА" ООД и ...  |                 |          |
| ПРОЕКТАНТИ    | ПР  | инж. Г. Къосева |          |
|               | ПЗ  | арх. К. Жейнов  |          |
| ДАТА: 2019 г. | МАЩАБ 1:1000  |                 | ФАЗА: ОП |