

ДО
ОБЩИНСКИ СЪВЕТ
ГРАД ДОБРИЧ

ДОКЛАДНА ЗАПИСКА
от Елка Димова
Заместник-кмет на Община град Добрич

Относно: Отдаване под наем на част от общински нежилищен имот – стая № 3 в сградата на ул. "Васил Левски" № 7 град Добрич на Сдружение на жените с онкологични заболявания и техните сподвижници, град Добрич.

Уважаеми дами и господа общински съветници,

Постъпила е молба с вх. № 63-00-4/25.01.2017 година от председателя на Сдружение на жените с онкологични заболявания и техните сподвижници гр. Добрич, с искане - ползване на помещение в общински имот, за осъществяване дейността на сдружението.

С цел по-доброто стопанисване на обектите - общинска собственост и увеличаване на приходите от наеми на общинско имущество, предлагам на Общински съвет да вземе следното

ПРОЕКТ!

РЕШЕНИЕ:

I. На основание чл. 21, ал.1, т. 8 от ЗМСМА, чл.14, ал. 6 от Закона за общинската собственост и чл. 22, ал.1 от Наредбата за реда за придобиване, управление и разпореждане с общинско имущество, Общински съвет град Добрич дава съгласие за отдаване под наем на стая № 3 в сграда на ул. "Васил Левски" № 7 в град Добрич, с площ от 17.39 кв.м., месечен наем в размер на 25.56 /Двадесет и пет лева и 56 ст./ и 20% ДДС, на Сдружение на жените с онкологични заболявания и техните сподвижници. Цената е определена съгласно Приложение № 1, т.1, към Наредбата за реда за придобиване, управление и разпореждане с общинско имущество. Срок за отдаване - 5 /пет/ години.

II. Възлага на Кмета последващите, съгласно закона, действия по изпълнението.

ВНОСИТЕЛ:
/ЕЛКА ДИМОВА/


Заместник-кмет на Община град Добрич

Г-на Йорданова

25.01.17г.

[Signature]

Г-н Йорданов


26.01.2017г.

ДО
Г-н Йордан Йорданов
Кмет на гр. Добрич

г-н Ив. Петков

26.01.2017г.

[Signature]

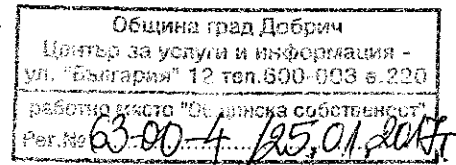

Молба

От Сдружение на Жените с Онкологични Заболявания и техните
Сподвижници гр. Добрич ,с Председател Софка Йорданова,
булстат :124629294 GSM 0899/876676


Господин Йорданов, желяем да запазим предоставеното от Вас,
помещение намиращо се на ул. "Васил Левски ,, №7 ,което използваме
като офис за осъществяване на дейността си .

Счита ме ,че молбата ни ще бъде удовлетворена.

24.01.2017 год.
гр. Добрич

Председател на СЖОЗТС.....
/С. Йорданова/

[Signature]

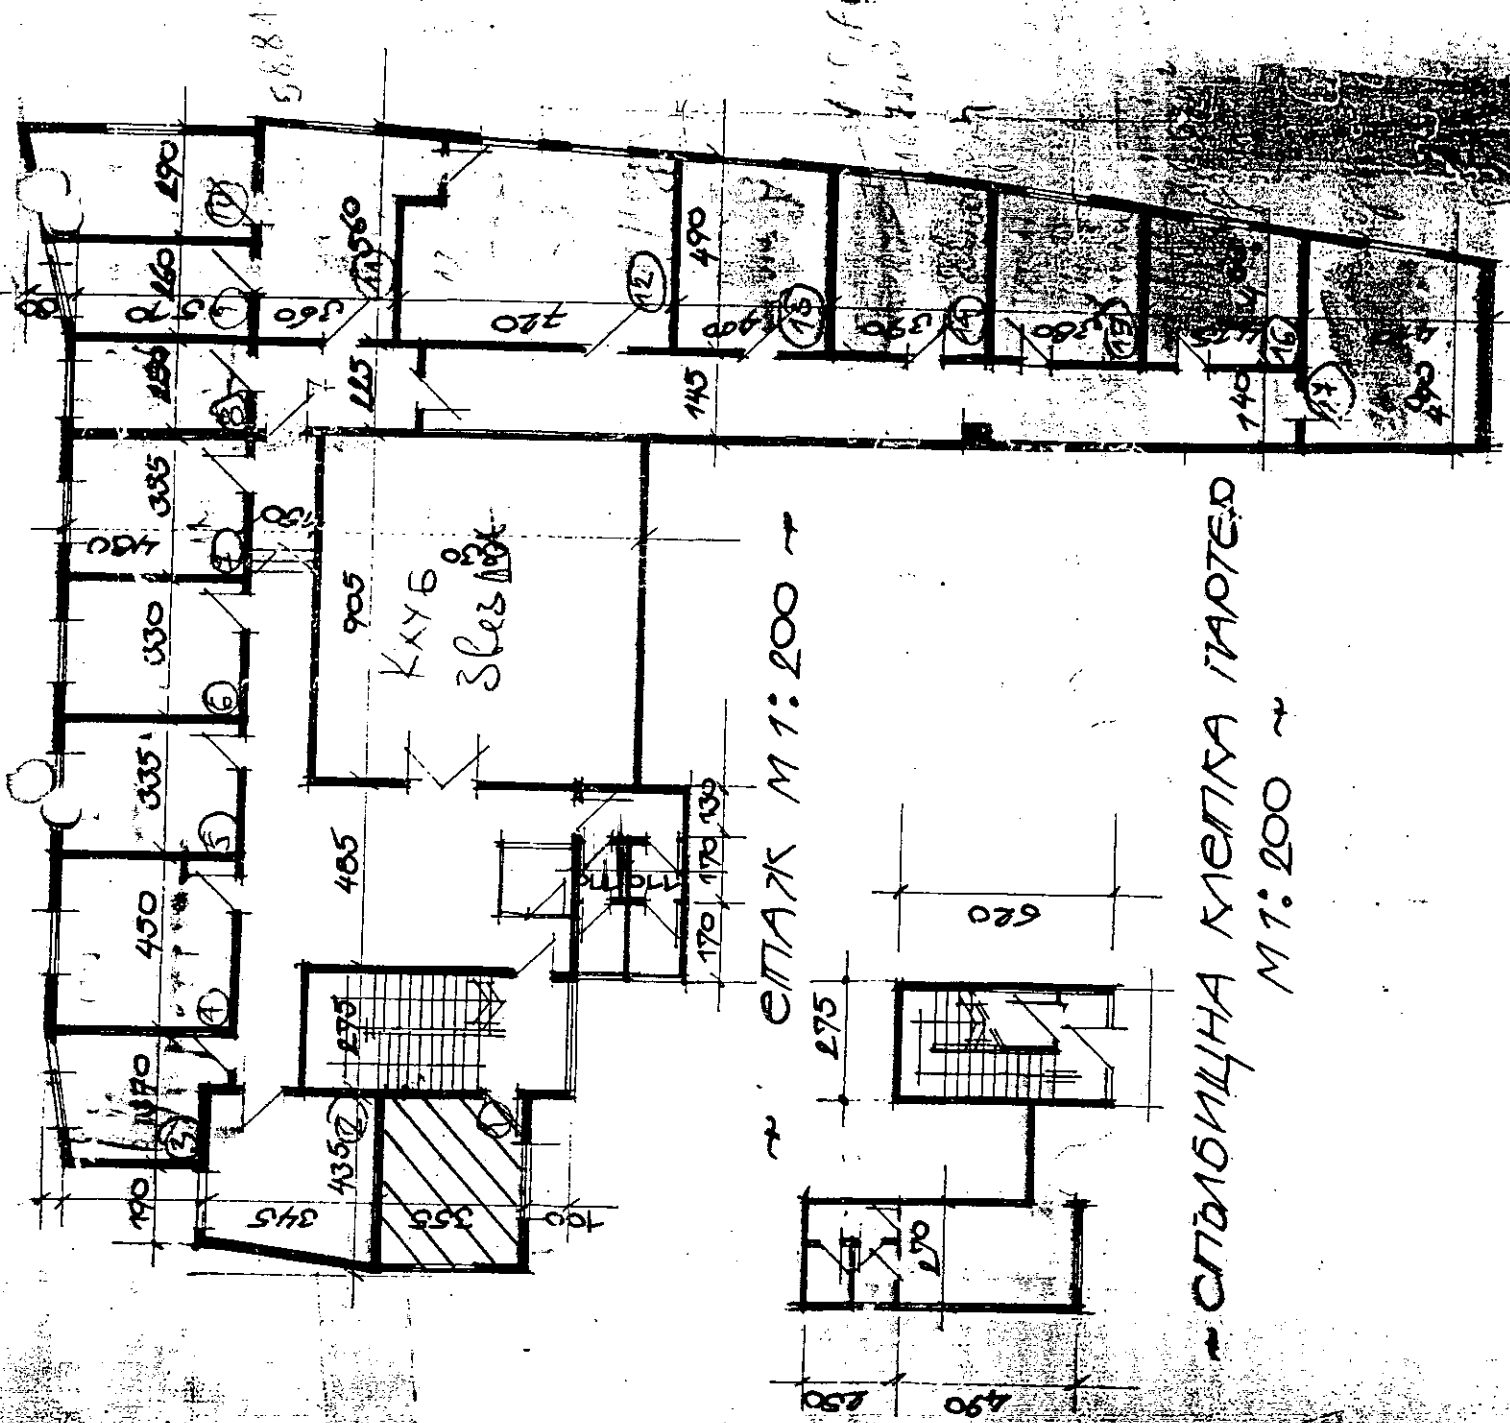

~ СПОМОЩНА КМЕТА ПАРТЕР
 М 1: 200 ~