


Дом за стари хора -

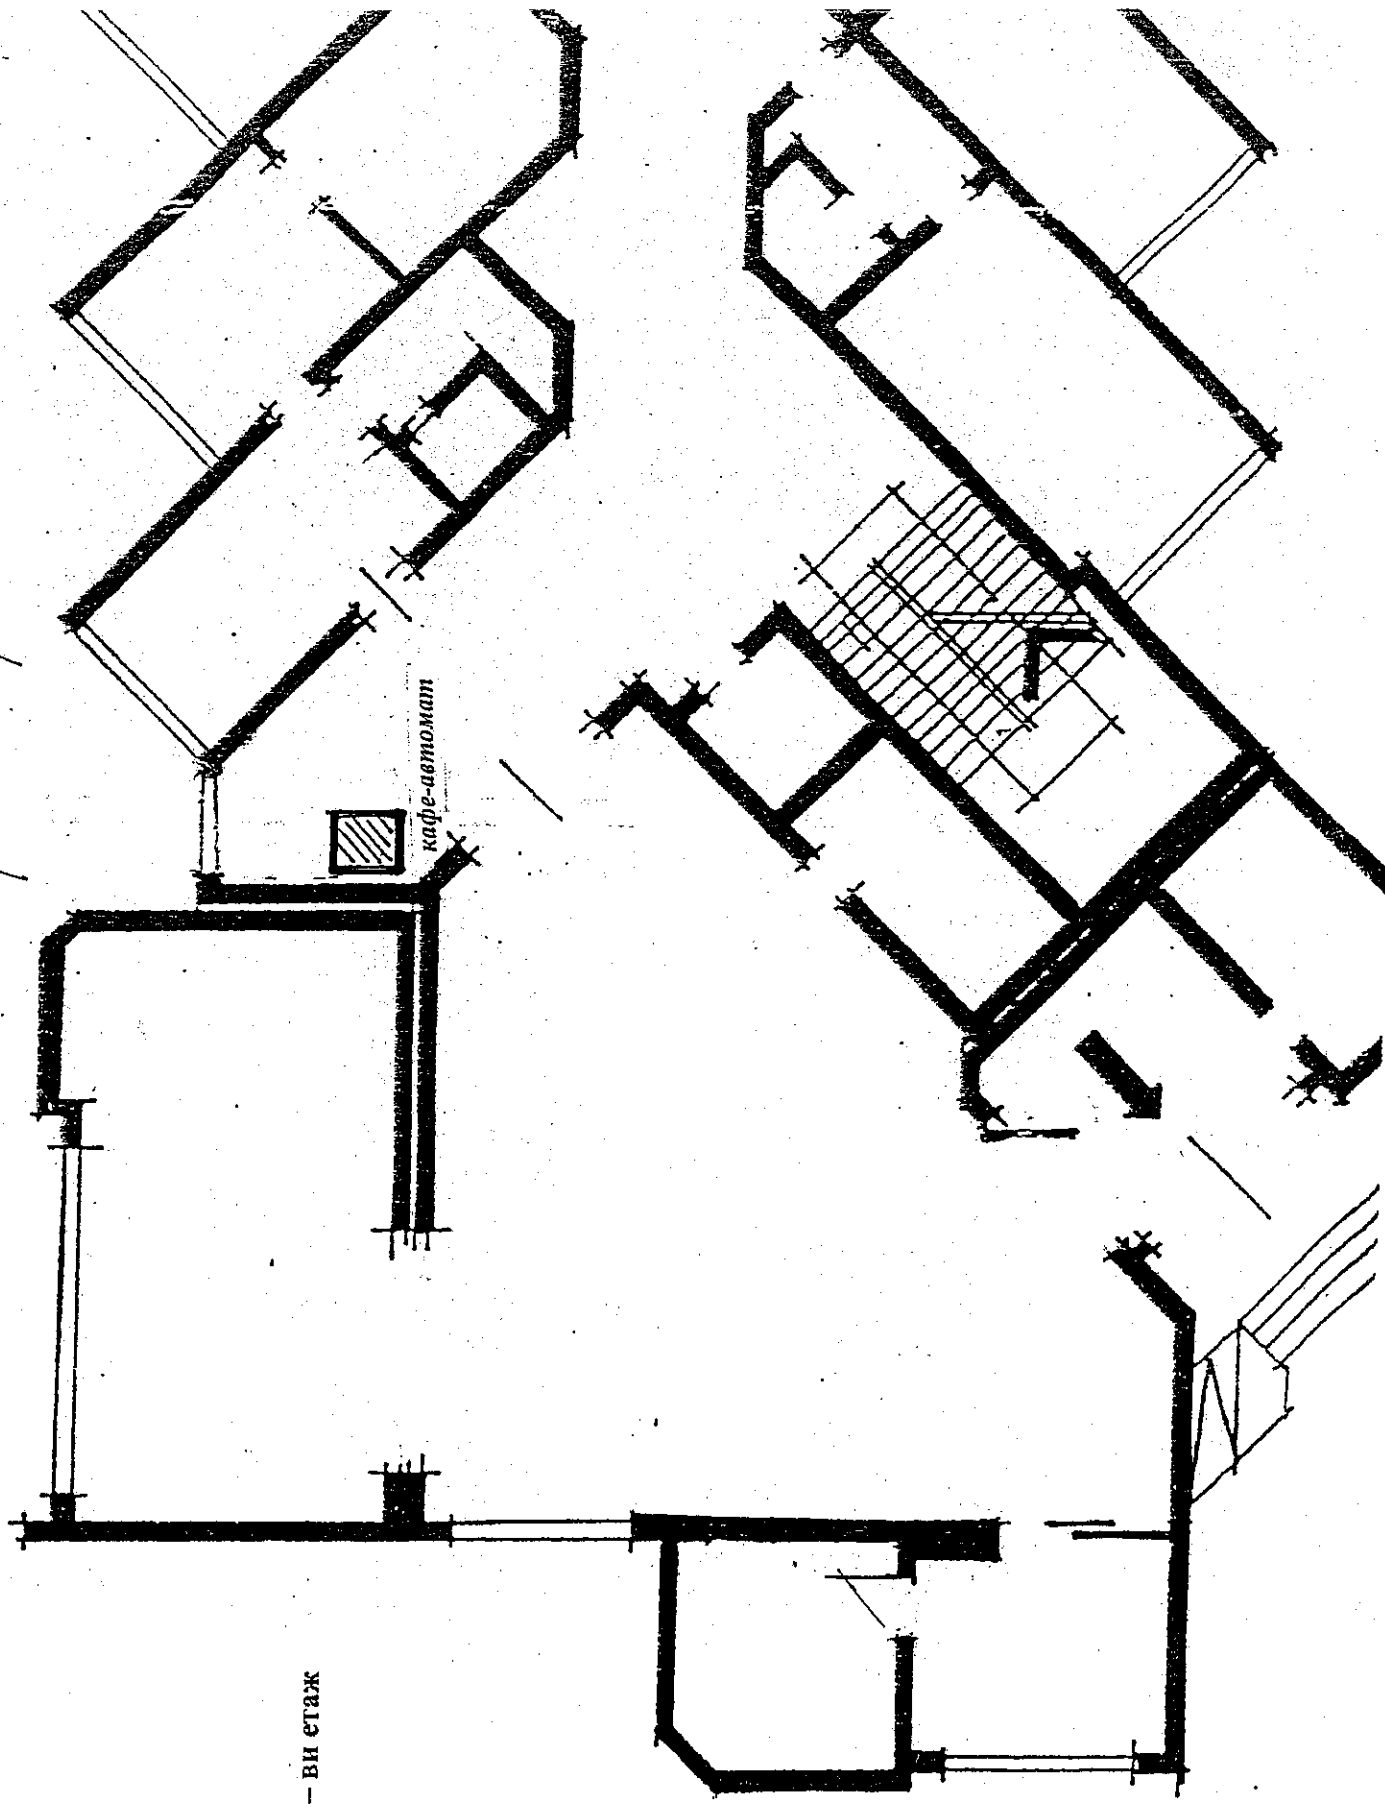

I - ви етаж