



Огледална зала „Нели Божкова “ - Основен ремонт и обновяване

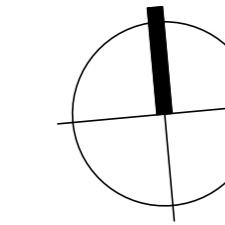

обзавеждане кота +4.95

заснемане, анализ на състоянието
М 1:50

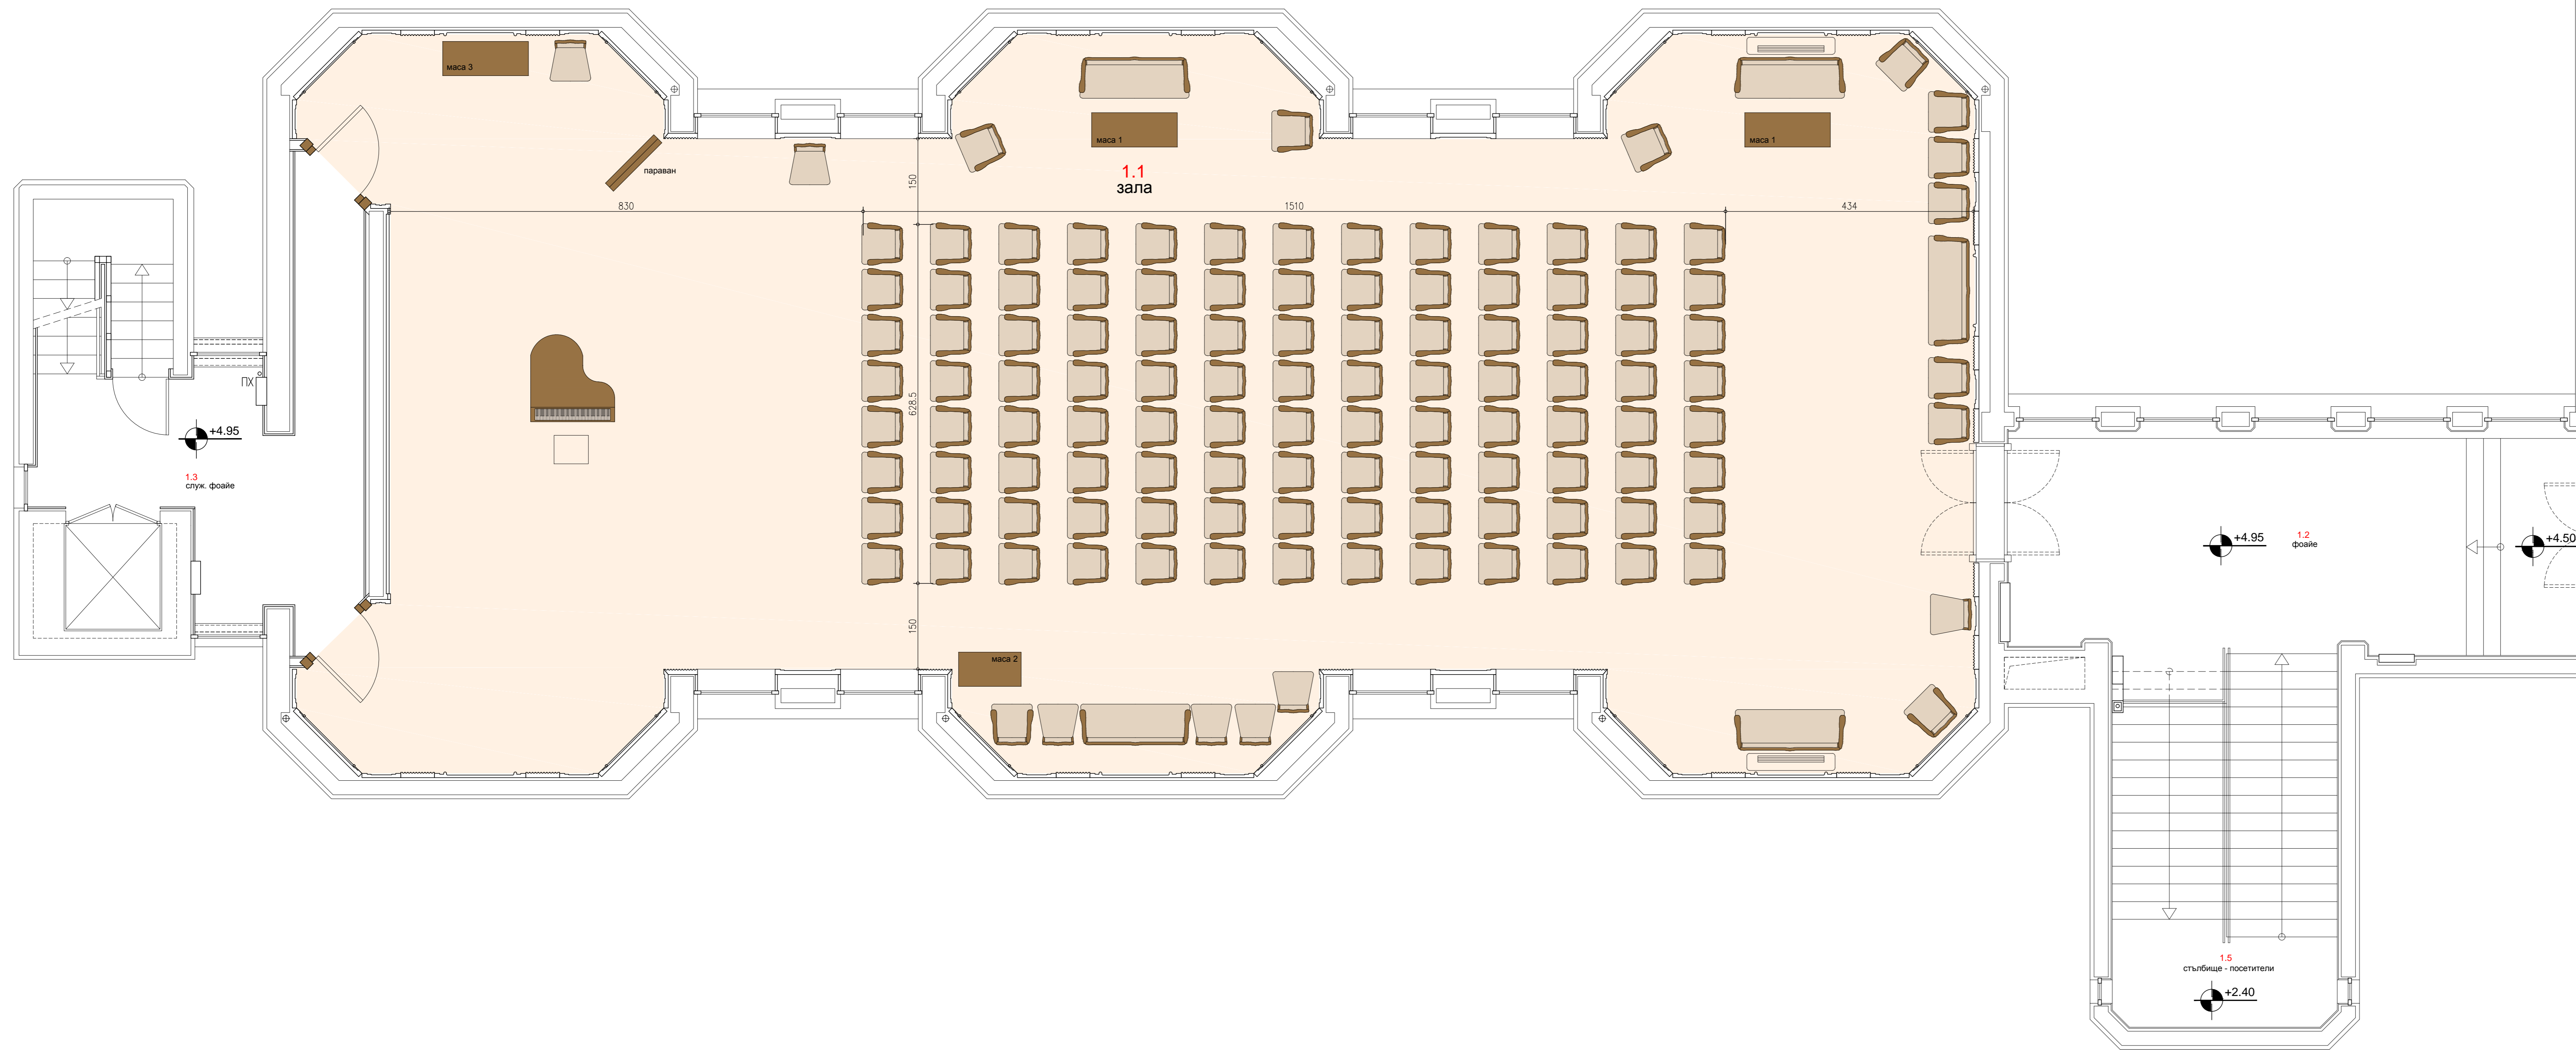

№	СИМВОЛ	ИЗБЕРАНЕ / РАЗМЕРИ / СПИСАНИЕ	БР.	СЪСТОЯНИЕ	БР.
1		Кресло 75/75/100, с подлакътници, дъво-лак, дъвокаса	113	1. Дъвокаса - за почистване 2. Дървени елементи - за почистване 3. Шпурове - за пречистване	1:1-113 1:2-113 1:3-14
2		Стол 70/75/100, без подлакътници, дъво-лак, дъвокаса	7	1. Дъвокаса - за почистване 2. Дървени елементи - за почистване	1:1-7 1:2-7
3		Диван 220/75/100, с подлакътници, дъво-лак, дъвокаса	5	1. Дъвокаса - за почистване 2. Дървени елементи - за почистване	1:1-5 1:2-5
4		Маса 120/80/50, дъво-лак	2	1. Дъво - за почистване	2
5	Маса 2	Маса 100/80/75, дъво-лак	1	1. Дървени елементи - за почистване	1
6	Маса 3	Маса 120/80/75, дъво-лак	1	1. Дървени елементи - за почистване	1
7	параван	Фурнировани плоскости, фурнир-дъб, бял/орех	1	1. Дървени елементи - за почистване	1

сграда на драматичен театър Й. Йовков

ОБЕКТ
Огледална зала „Нели Божкова“
гр. Добрич, Община град Добрич
Основни ремонт и обновяване
възложител
ОБЩИНА ГРАД ДОБРИЧ
ЛЮБИМИ

ЧЕРТЕЖ № ЧЕРТЕЖ
ОБЗВЕЖДАНЕ 44.95 2 / 10
МЕСТ ЗАСЕМЯНЕ
ИНТЕРИОР И ОБЗВЕЖДАНЕ
МАЩЪБ 1:50
ПРОЕКТАНТ
инж. Гергелия Иванова
ДИЗАЙНЕР
инж. Гергелия Иванова
ДИЗАЙНЕР И ОБЗВЕЖДАНЕ
инж. Гергелия Иванова
КОНСТРУКТИВНА
инж. Мария Абдулмемед
ОК
инж. Зарина Ночева
ТЕХНОЛОГИЧНО КАЧЕСТВО
инж. Зарина Ночева
ЕКОЛОГИЧЕСКИ
инж. Павлина Иванова
ВЪН
инж. Петър Димитров
ОБЩИНСКО ЗАЕМАНЕ НА ПЛАН, ЗЕМЕЛ
инж. Анета Димитрова
ПОЛИЦИА БЕЗОПАСНОСТ
инж. Иван Барменов
ПЪЛ (ПОРУ)
инж. Мария Абдулмемед